
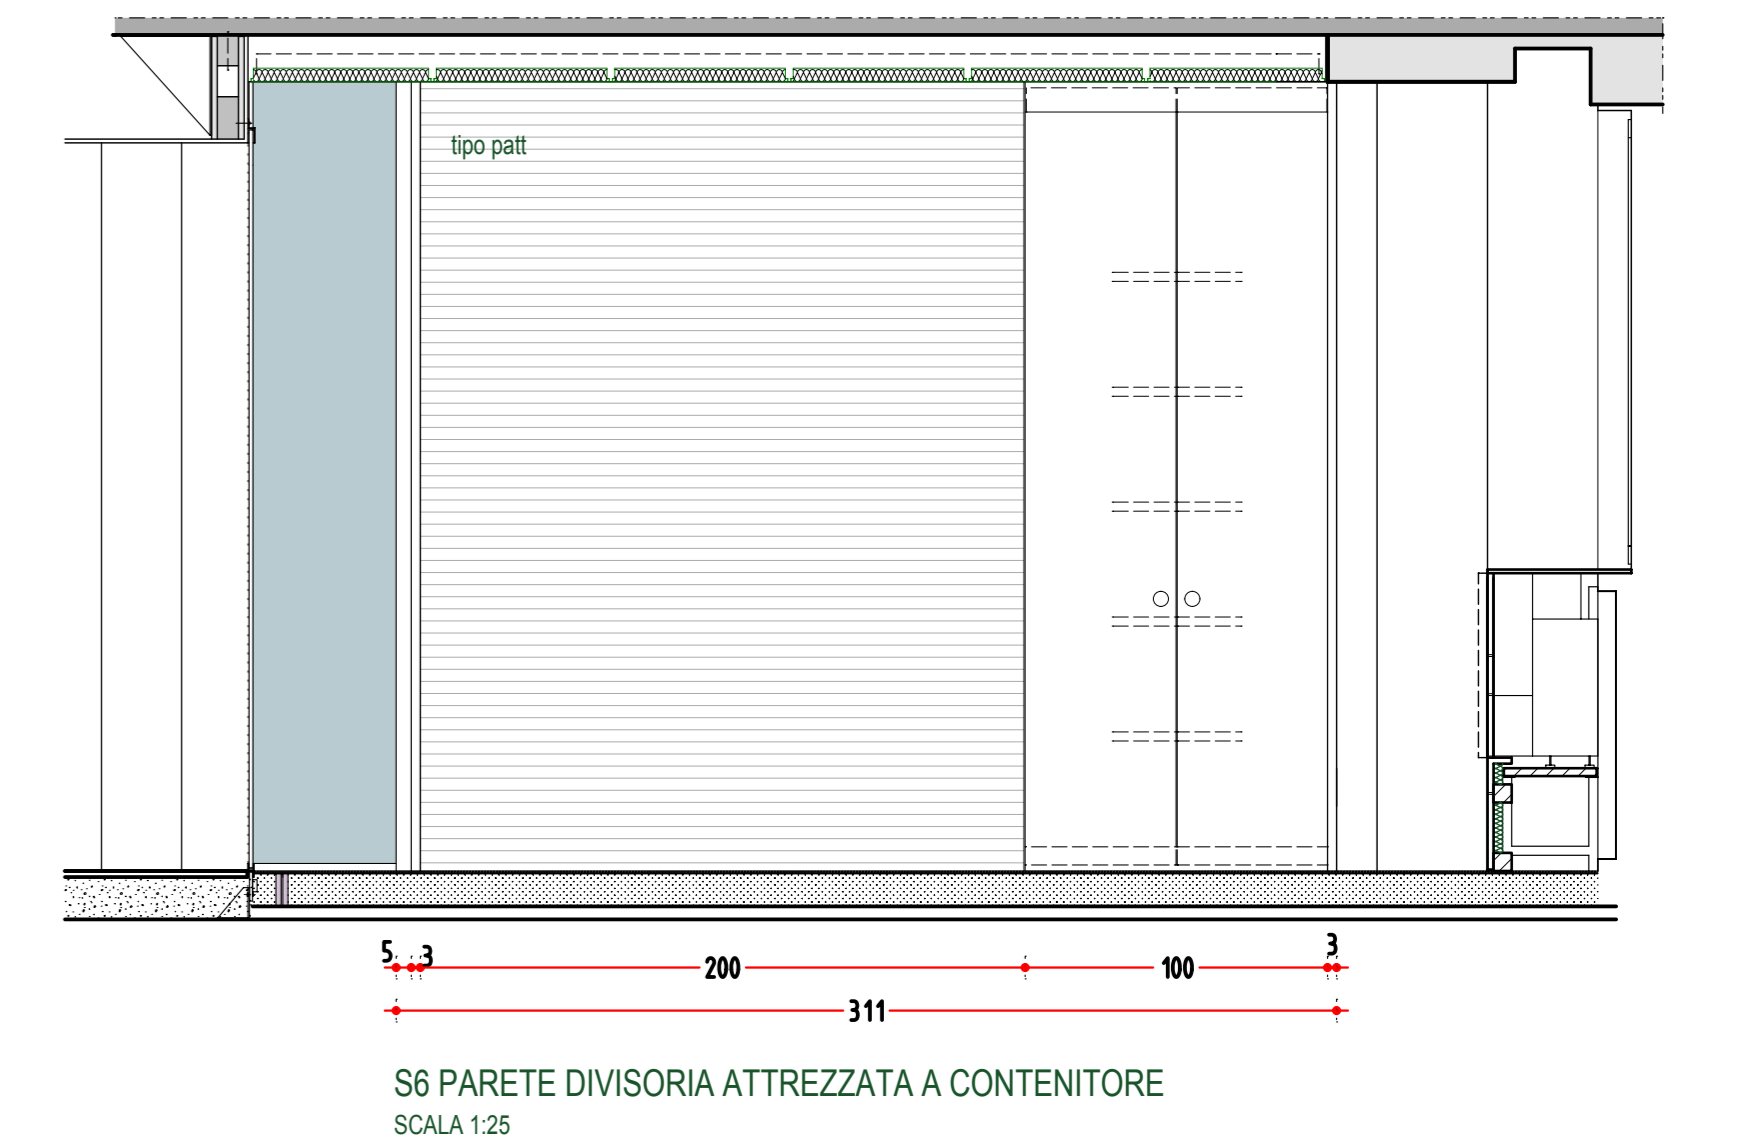
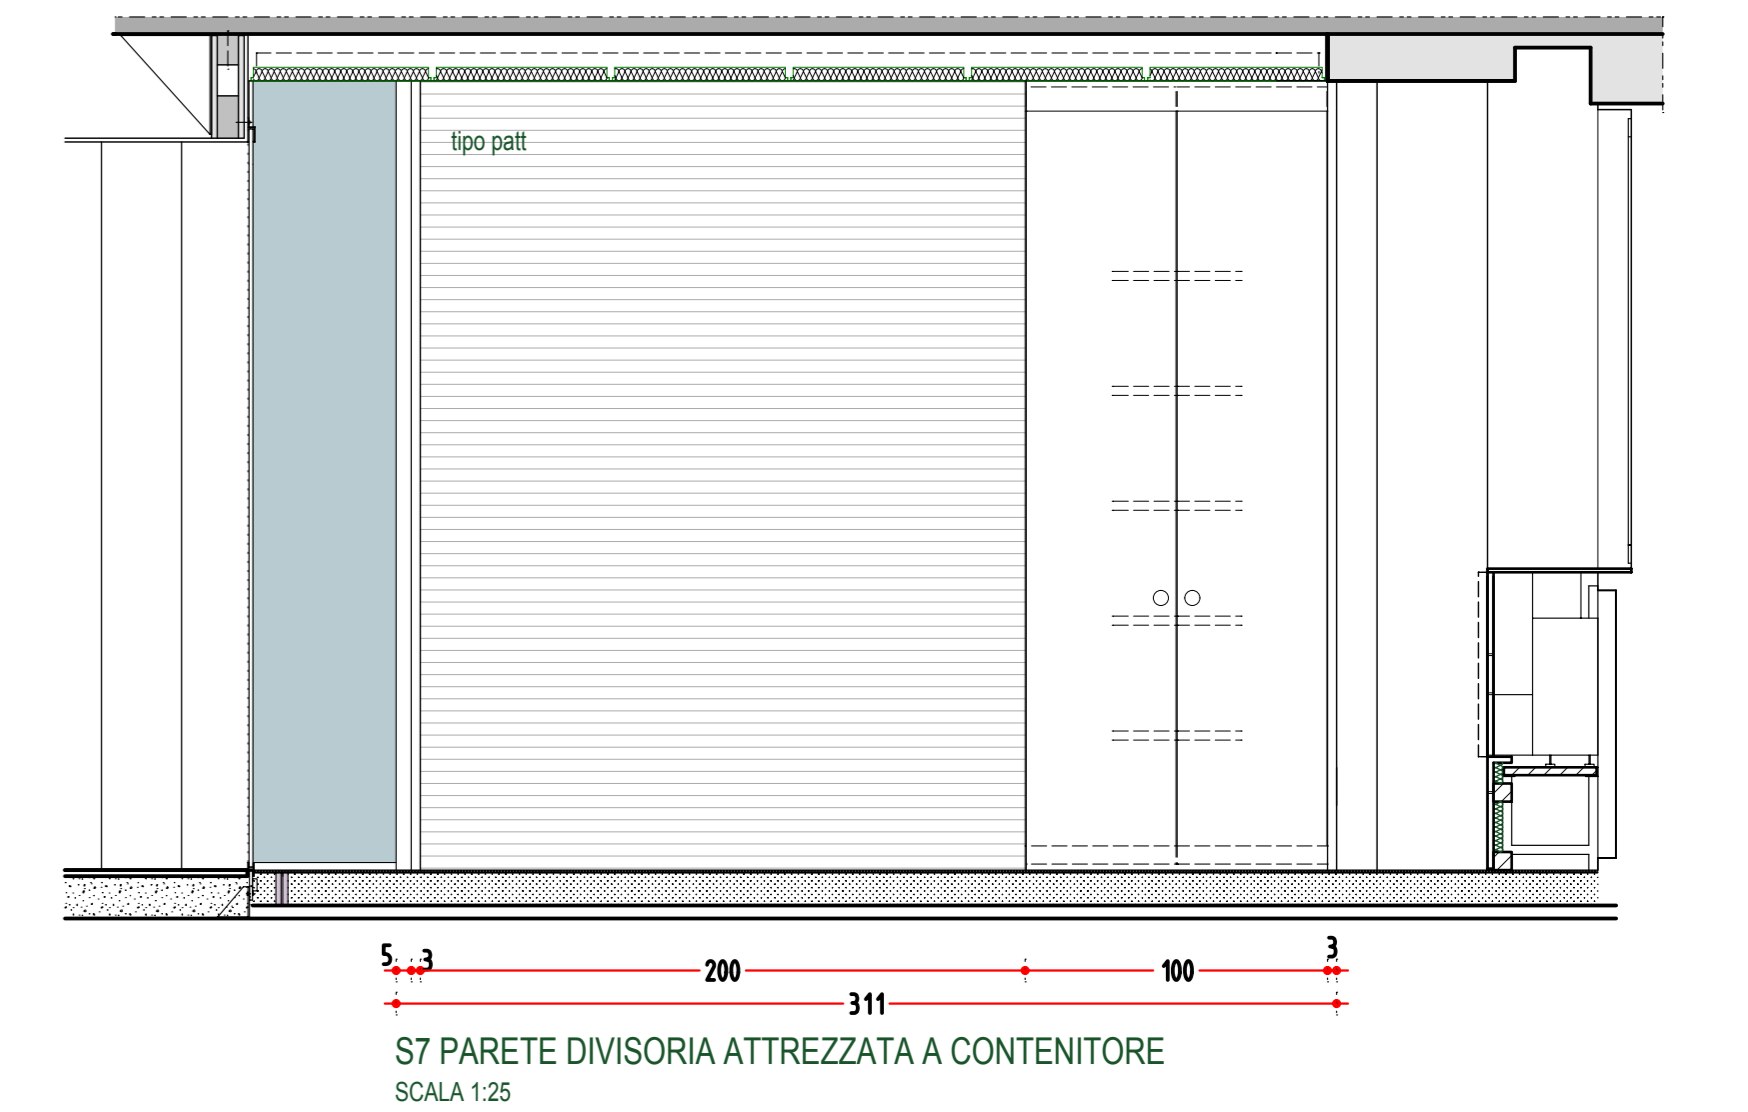
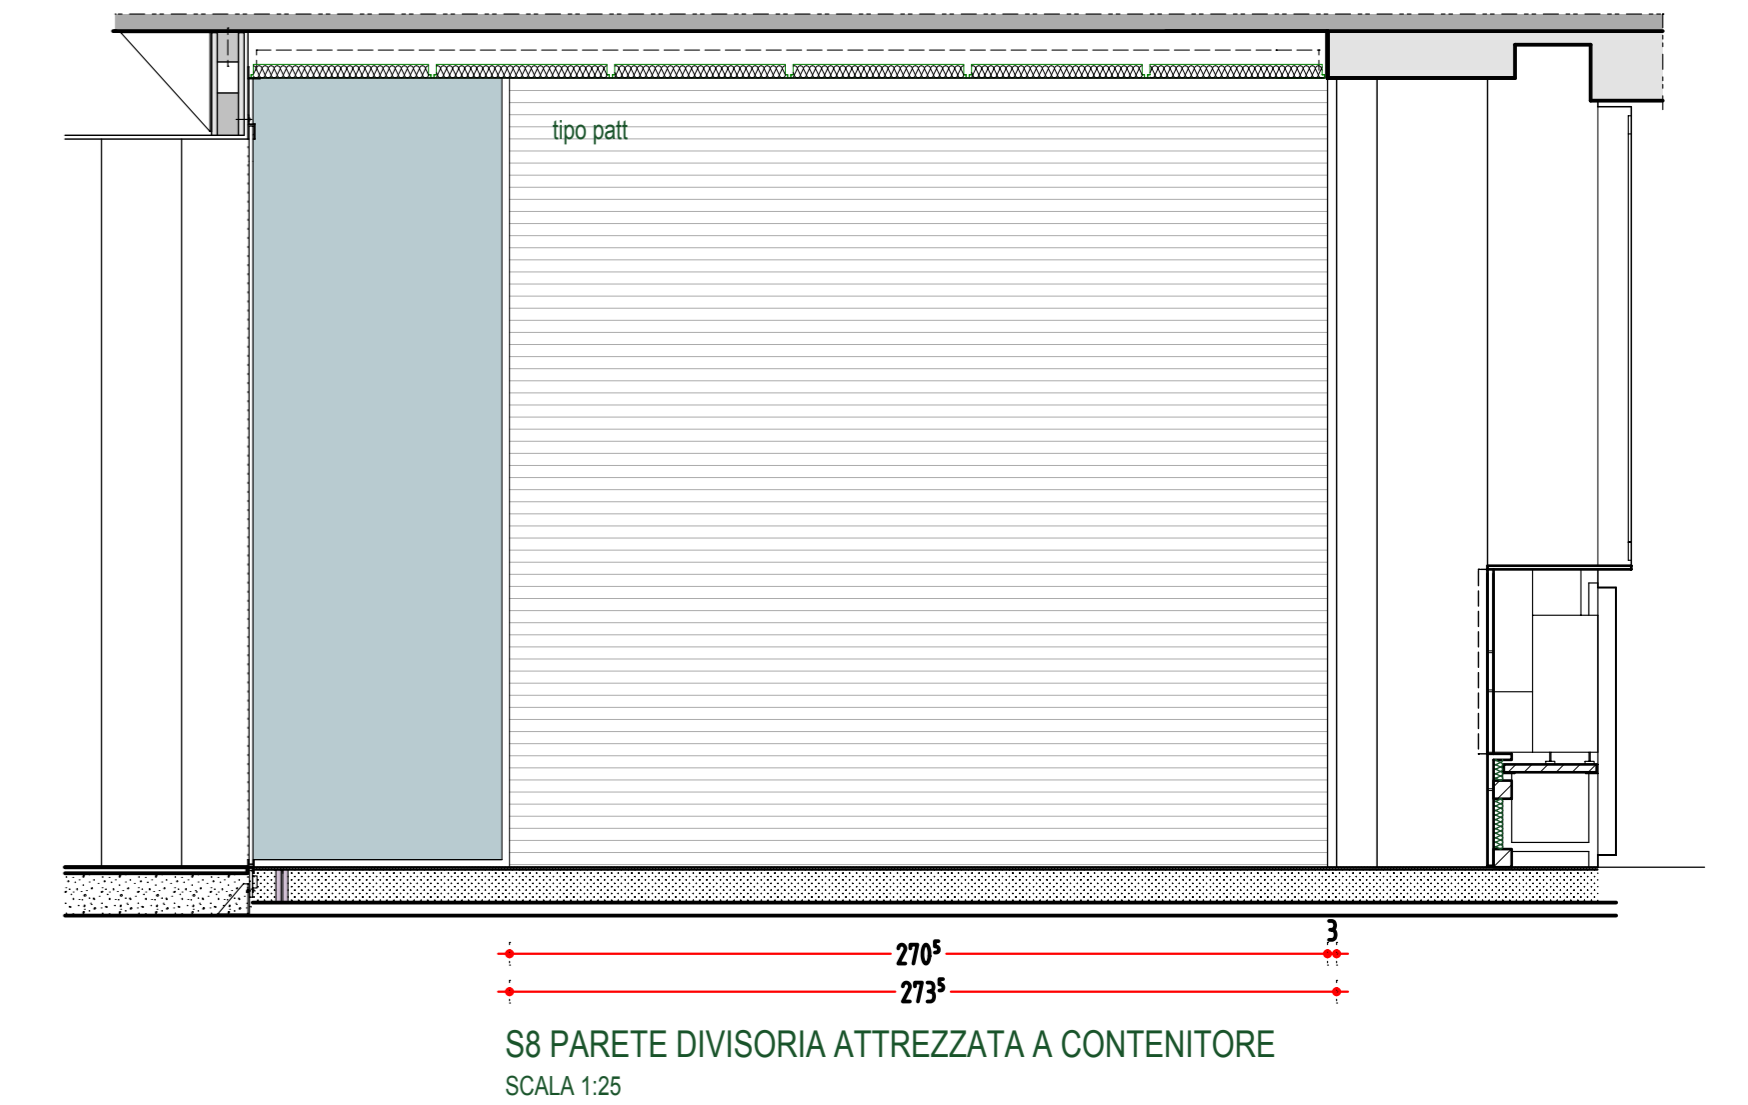
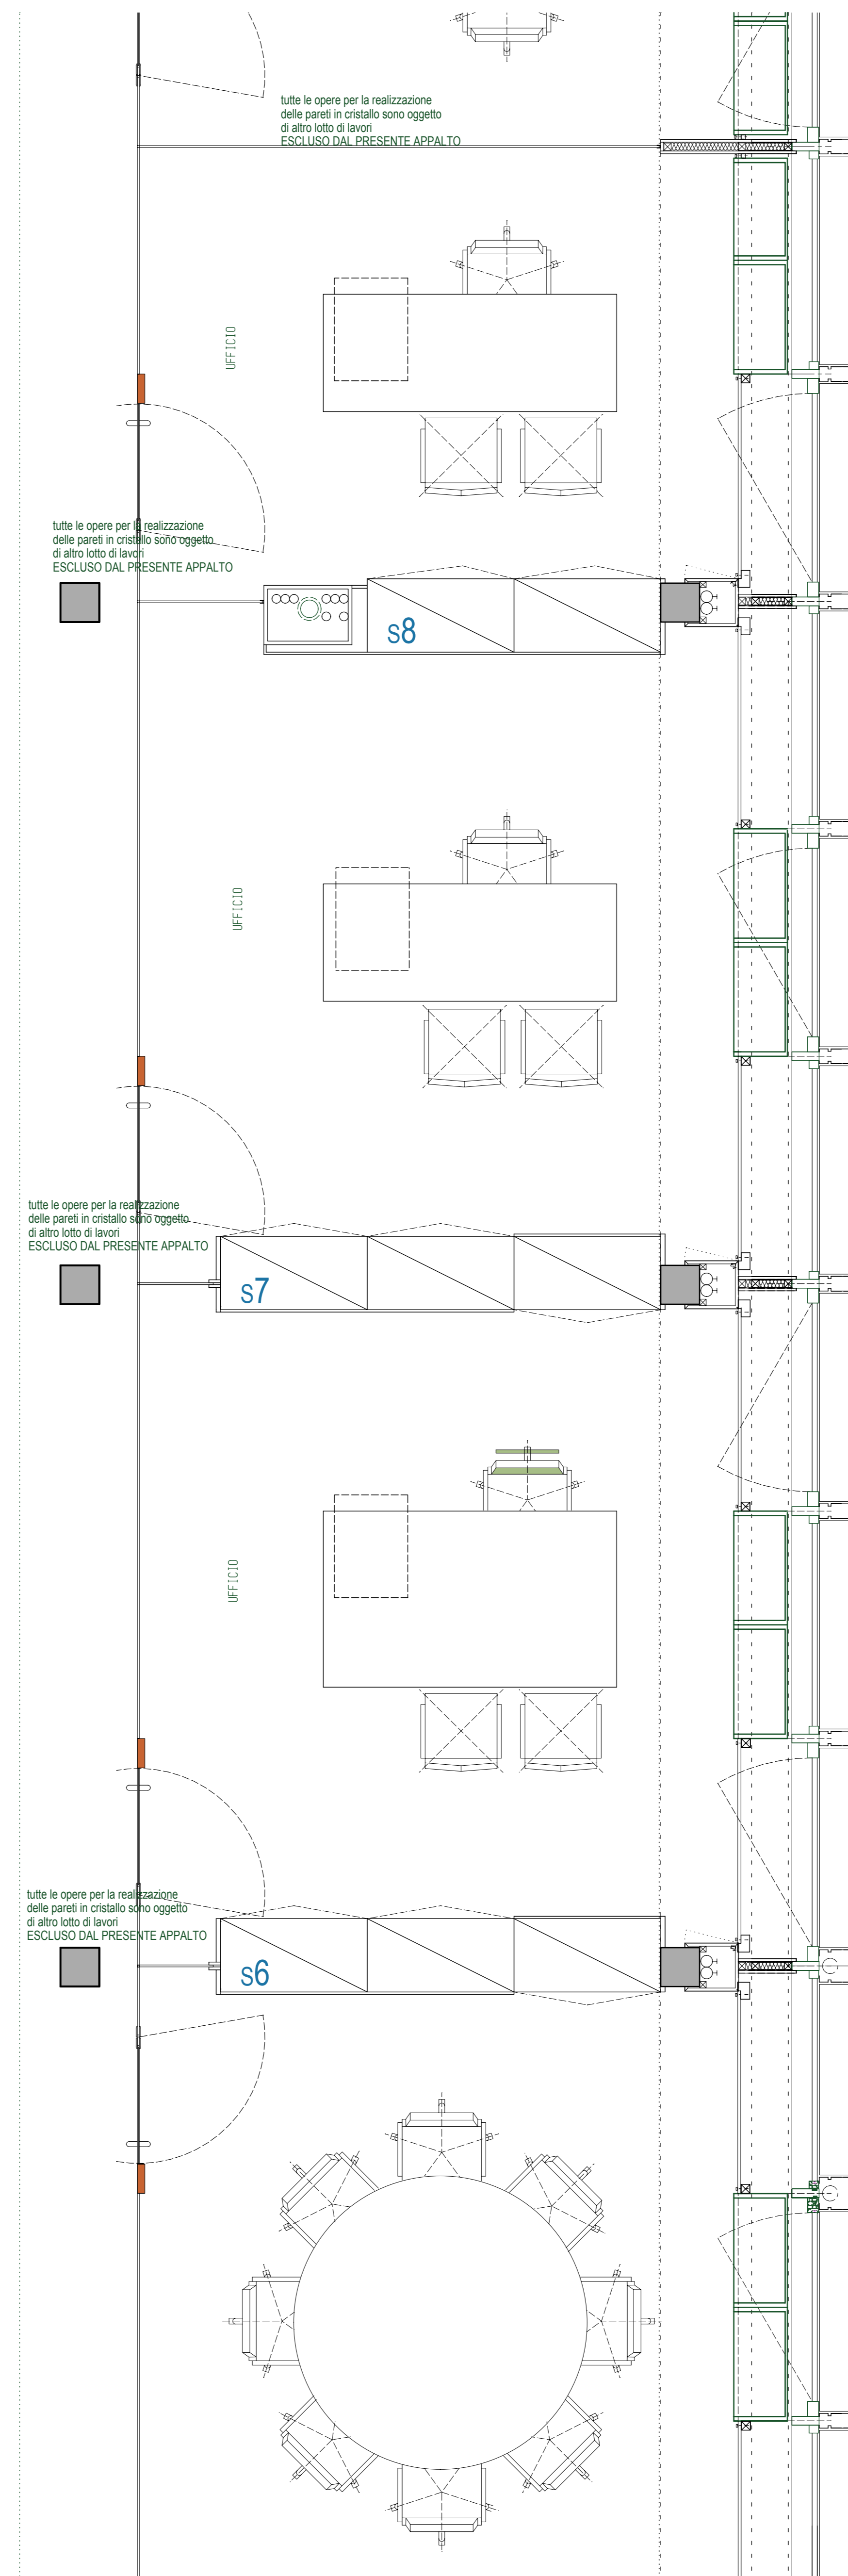
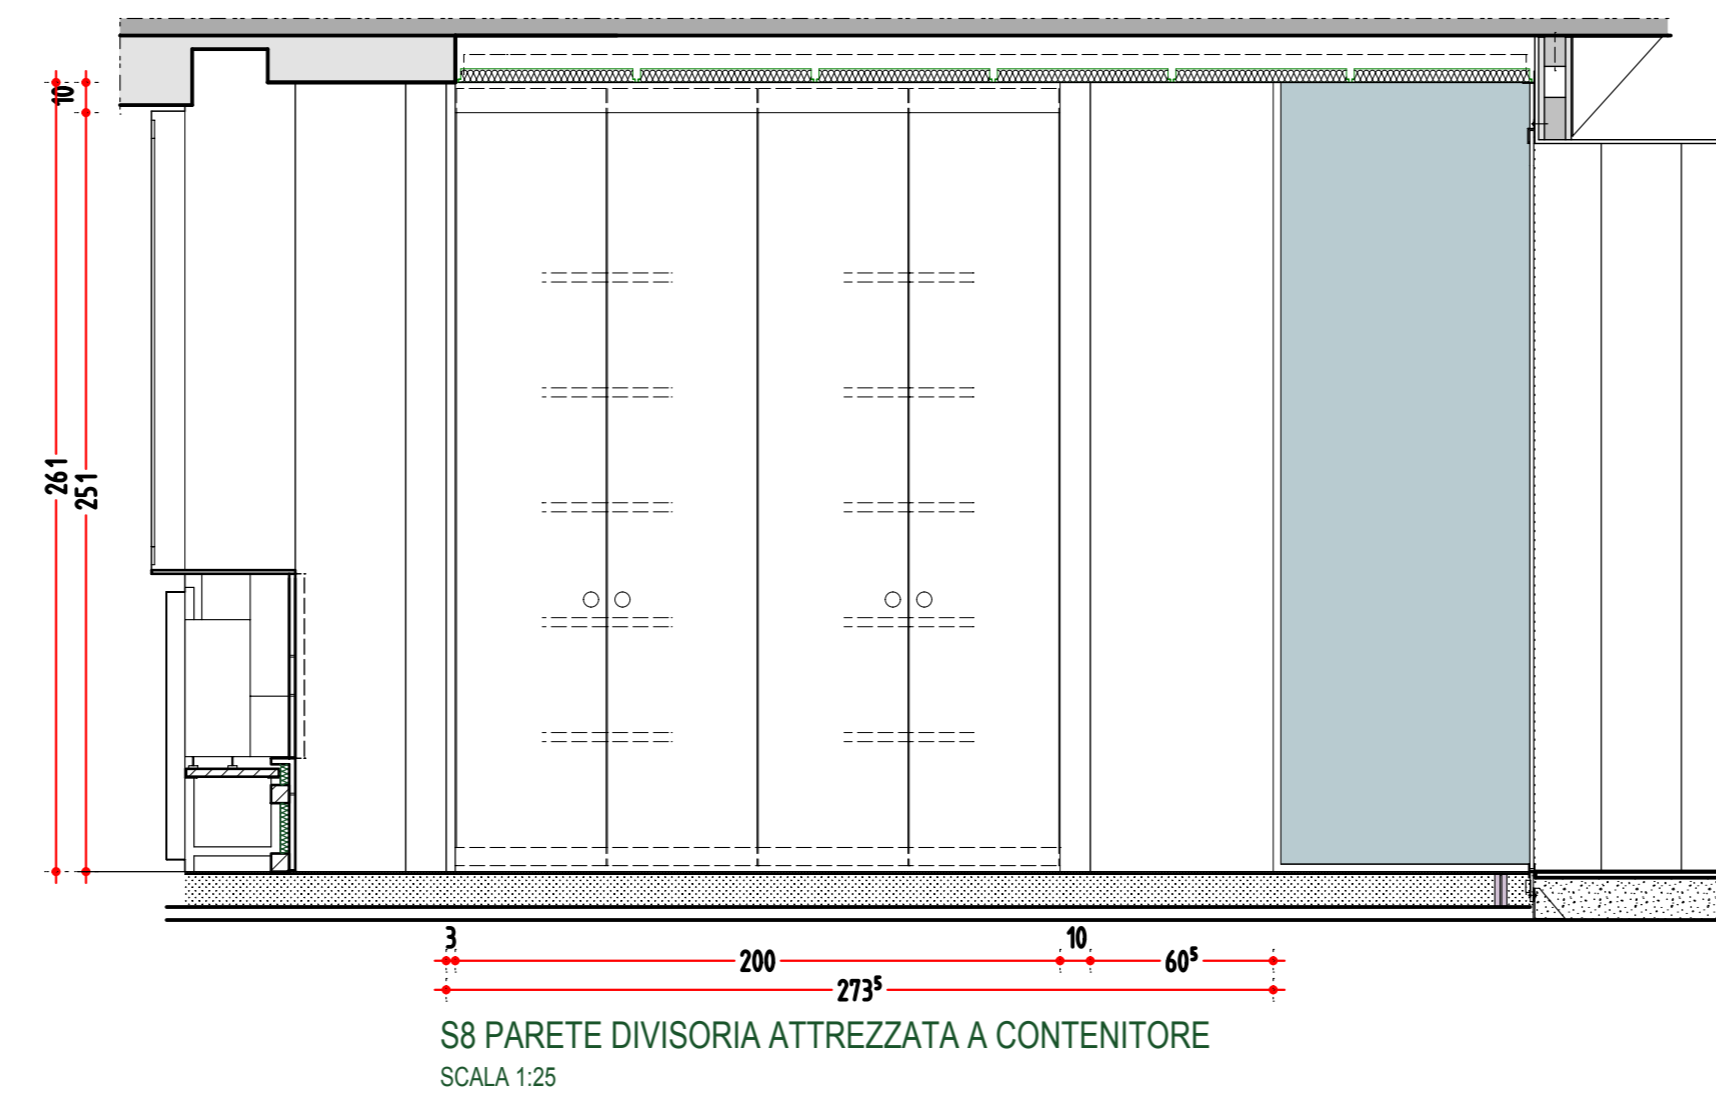
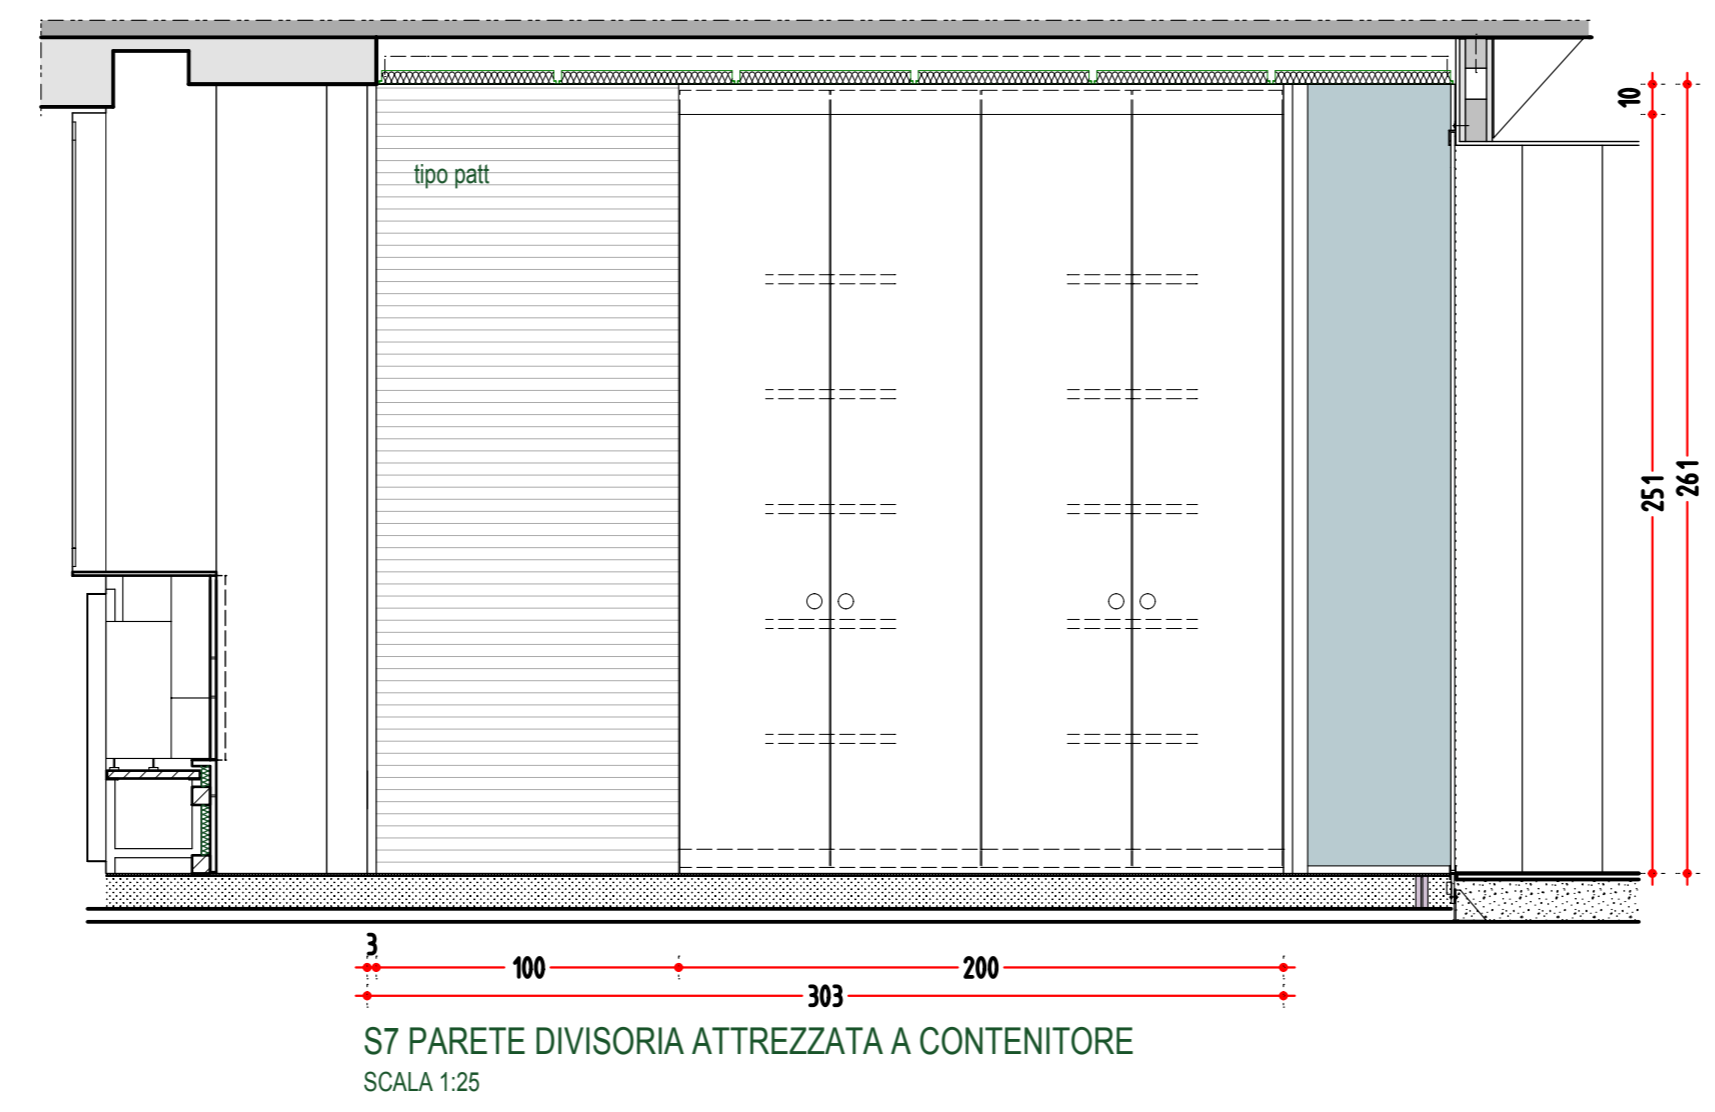
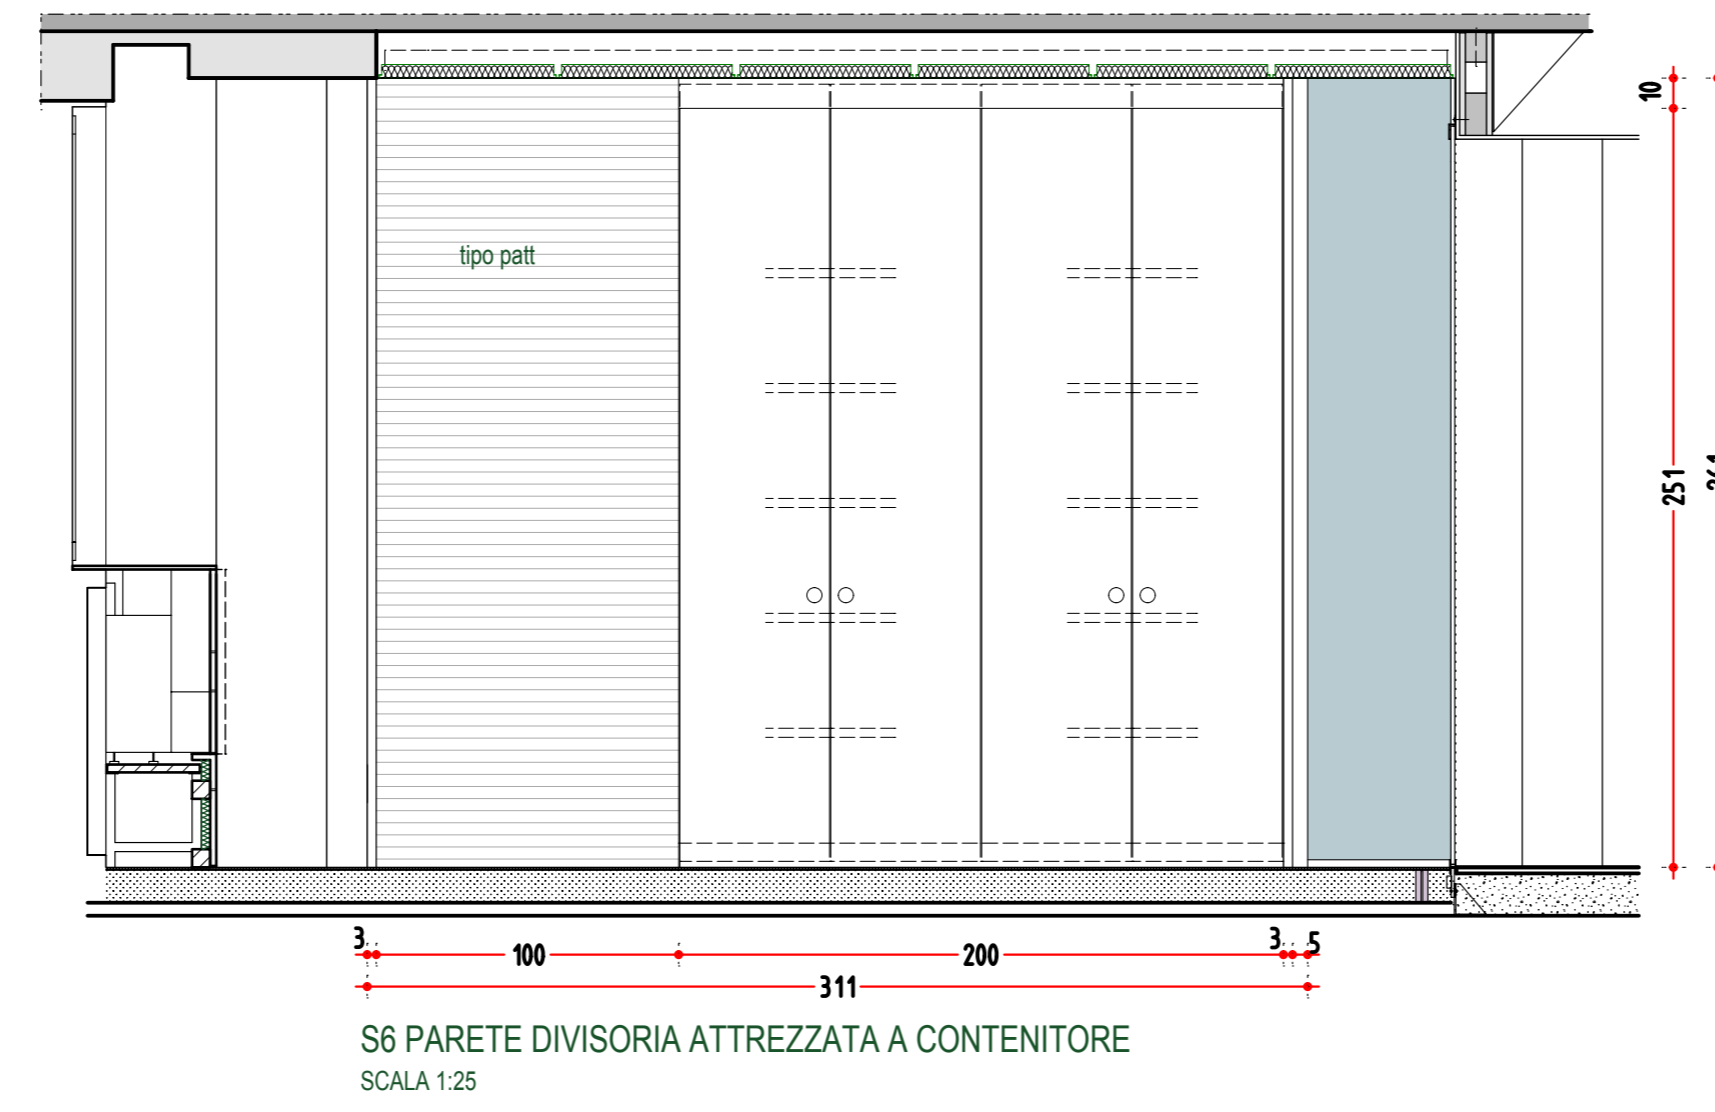


PIANTA PIANO PRIMO
SCALA 1:200

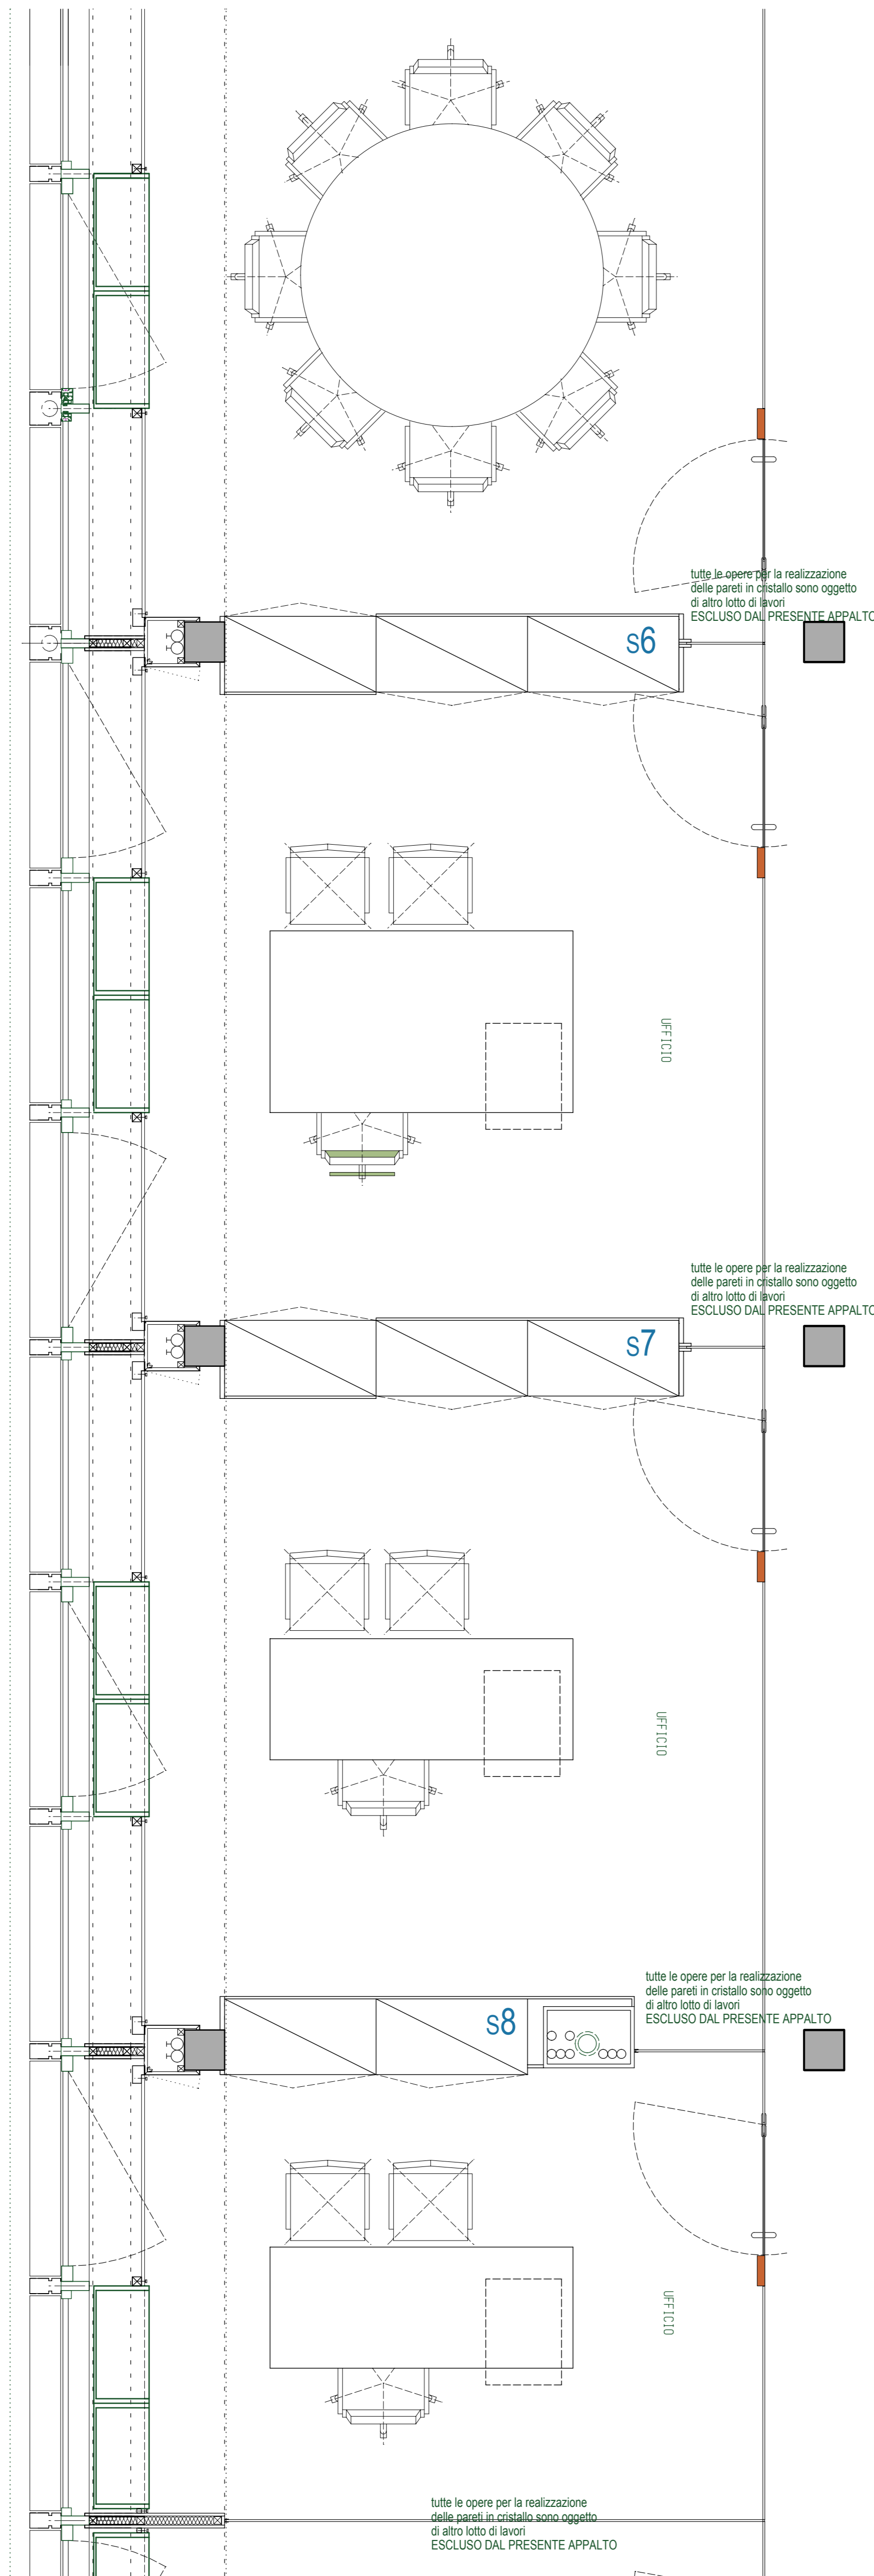

ARCHITETTI ASSOCIATI MODENA DE CONCINI
ARCHITETTURA E INGENNERIA

TAVOLA n° **5 SERIE**

IN DATA CONSEGNA TO n° COPIE
IN DATA CONSEGNA TO n° COPIE
IN DATA CONSEGNA TO n° COPIE
IN DATA CONSEGNA TO n° COPIE
IN DATA CONSEGNA TO n° COPIE

IL TECNICO :
DIPLOMATO IN ARCHITETTURA
DIPLOMATO IN INGEGNERIA
DIPLOMATO IN ARCHITETTURA
DIPLOMATO IN INGEGNERIA

PROGETTO :
ARREDO DI SERIE - ESECUTIVO
PIANO PRIMO - PARETI DIVISORIE ATTREZZATE A CONTENITORI
AREA VERSO HOTEL TRENTO S6 - S7 - S8

COMITENTE :
CONSORZIO COMUNI TARENTINI

madena.deconcini @ email.it

LE MISURE DI QUESTO DISEGNO HANNO VALORE INDICATIVO. TUTTI GLI ARTIGIANI DEVONO ALLINEARE LE MISURE INDICATE AL LORO INCARICO OBTENENDO DAL POSTO LA DIREZIONE LAVORI SE RISPONDA LA POSSIBILITA' DI ADOPTARE AL CORRENDO LE MODIFICHE NECESSARIE.

CI RISERVIAMO LA PROPRIETA' DI QUESTO DISEGNO CON DIVIETO DI RIPRODUZIONE E DI RENDERSI NOTO AD ALTRI SENZA AUTORIZZAZIONE.