
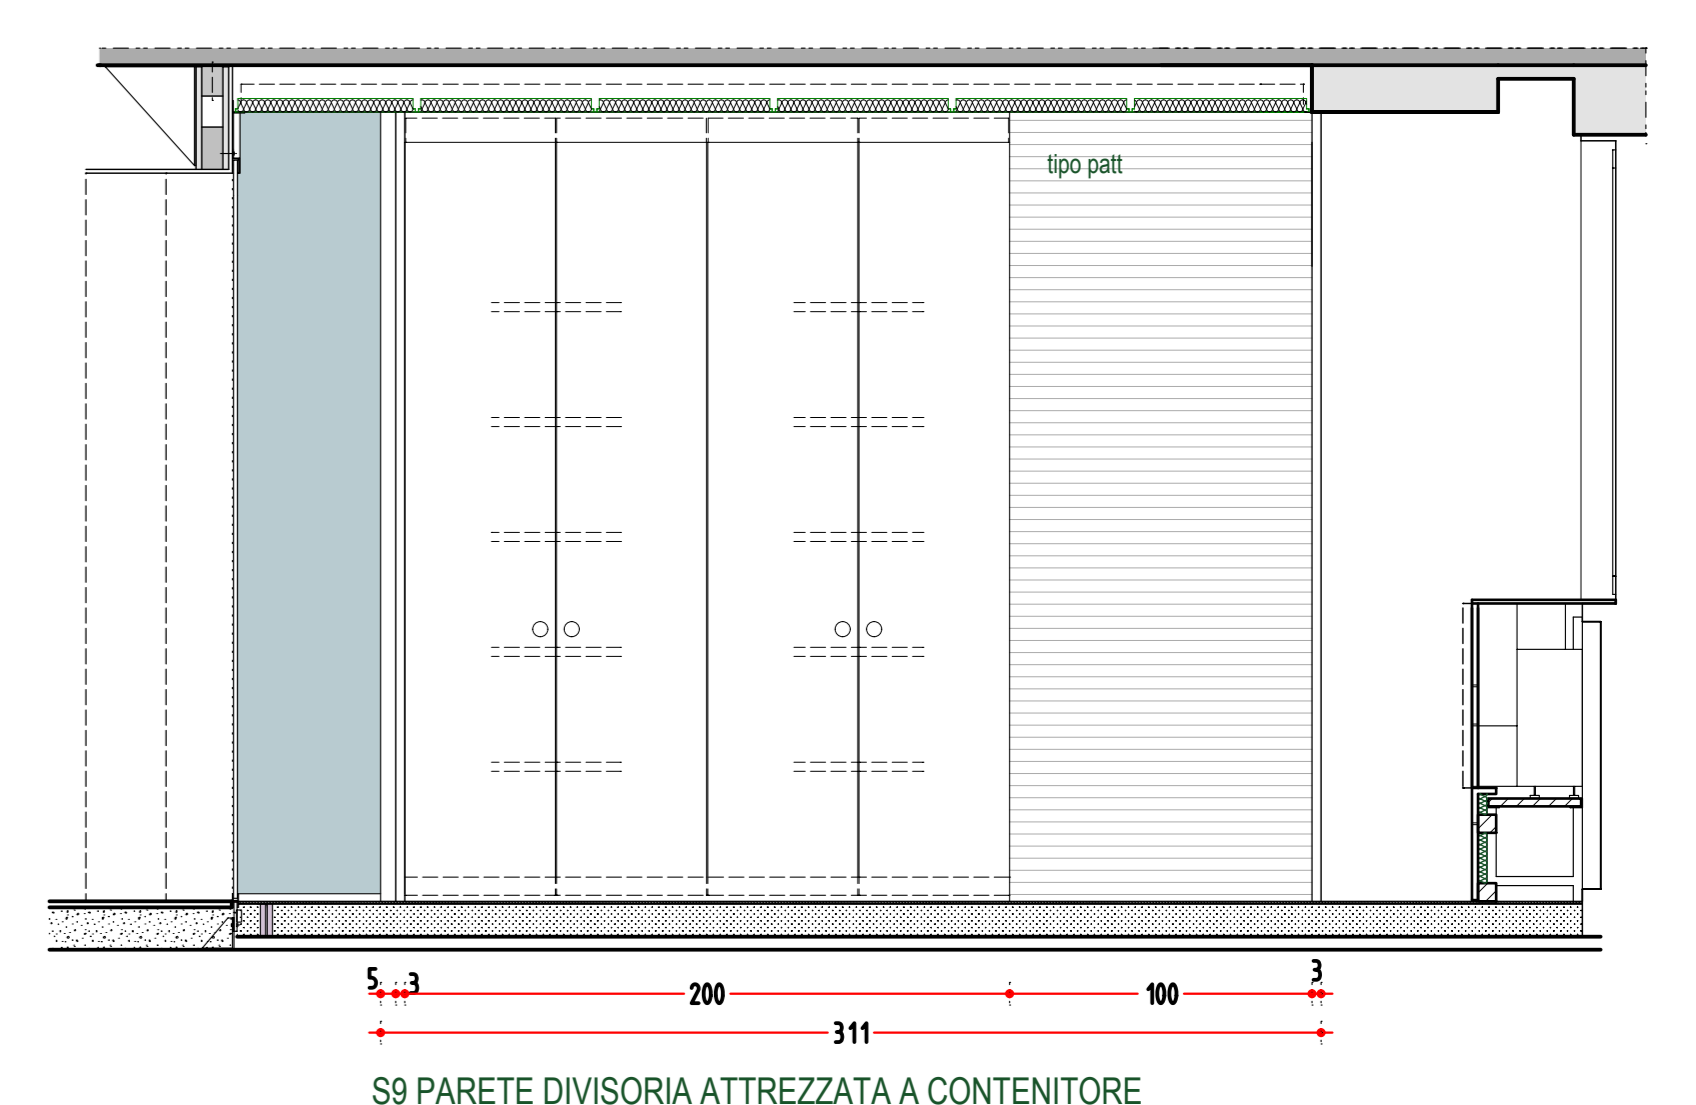
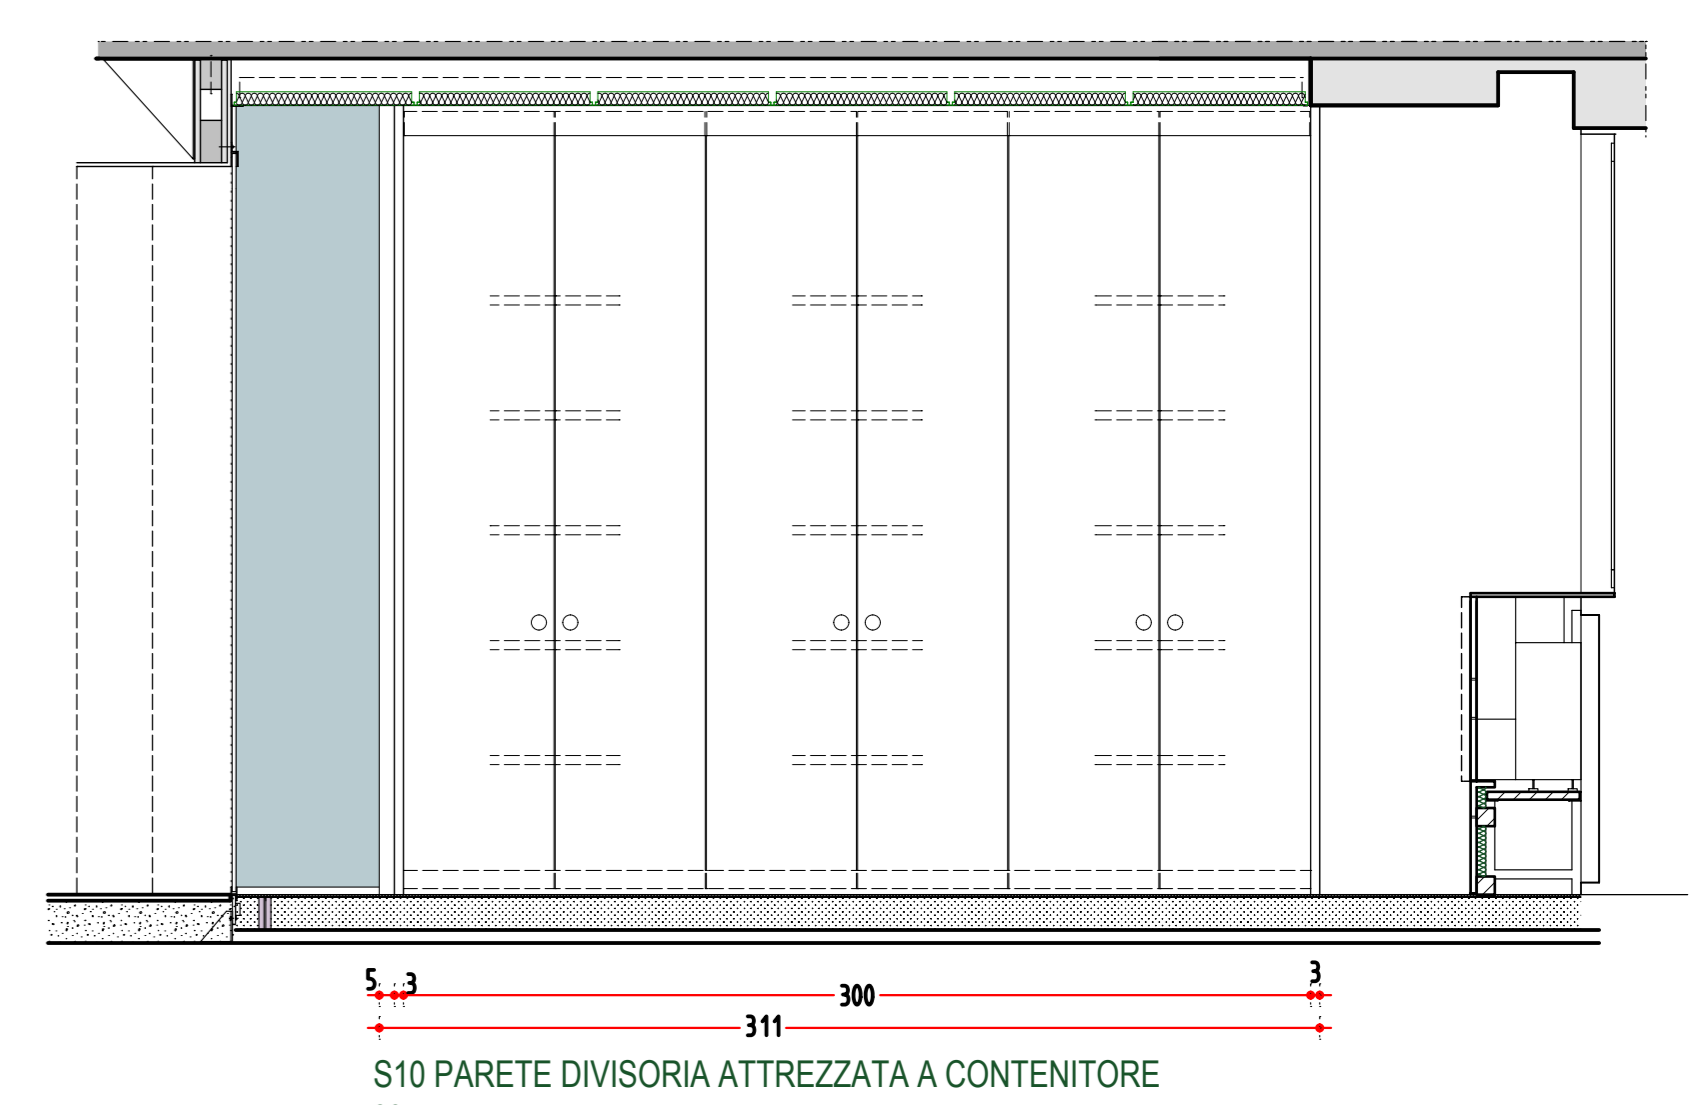
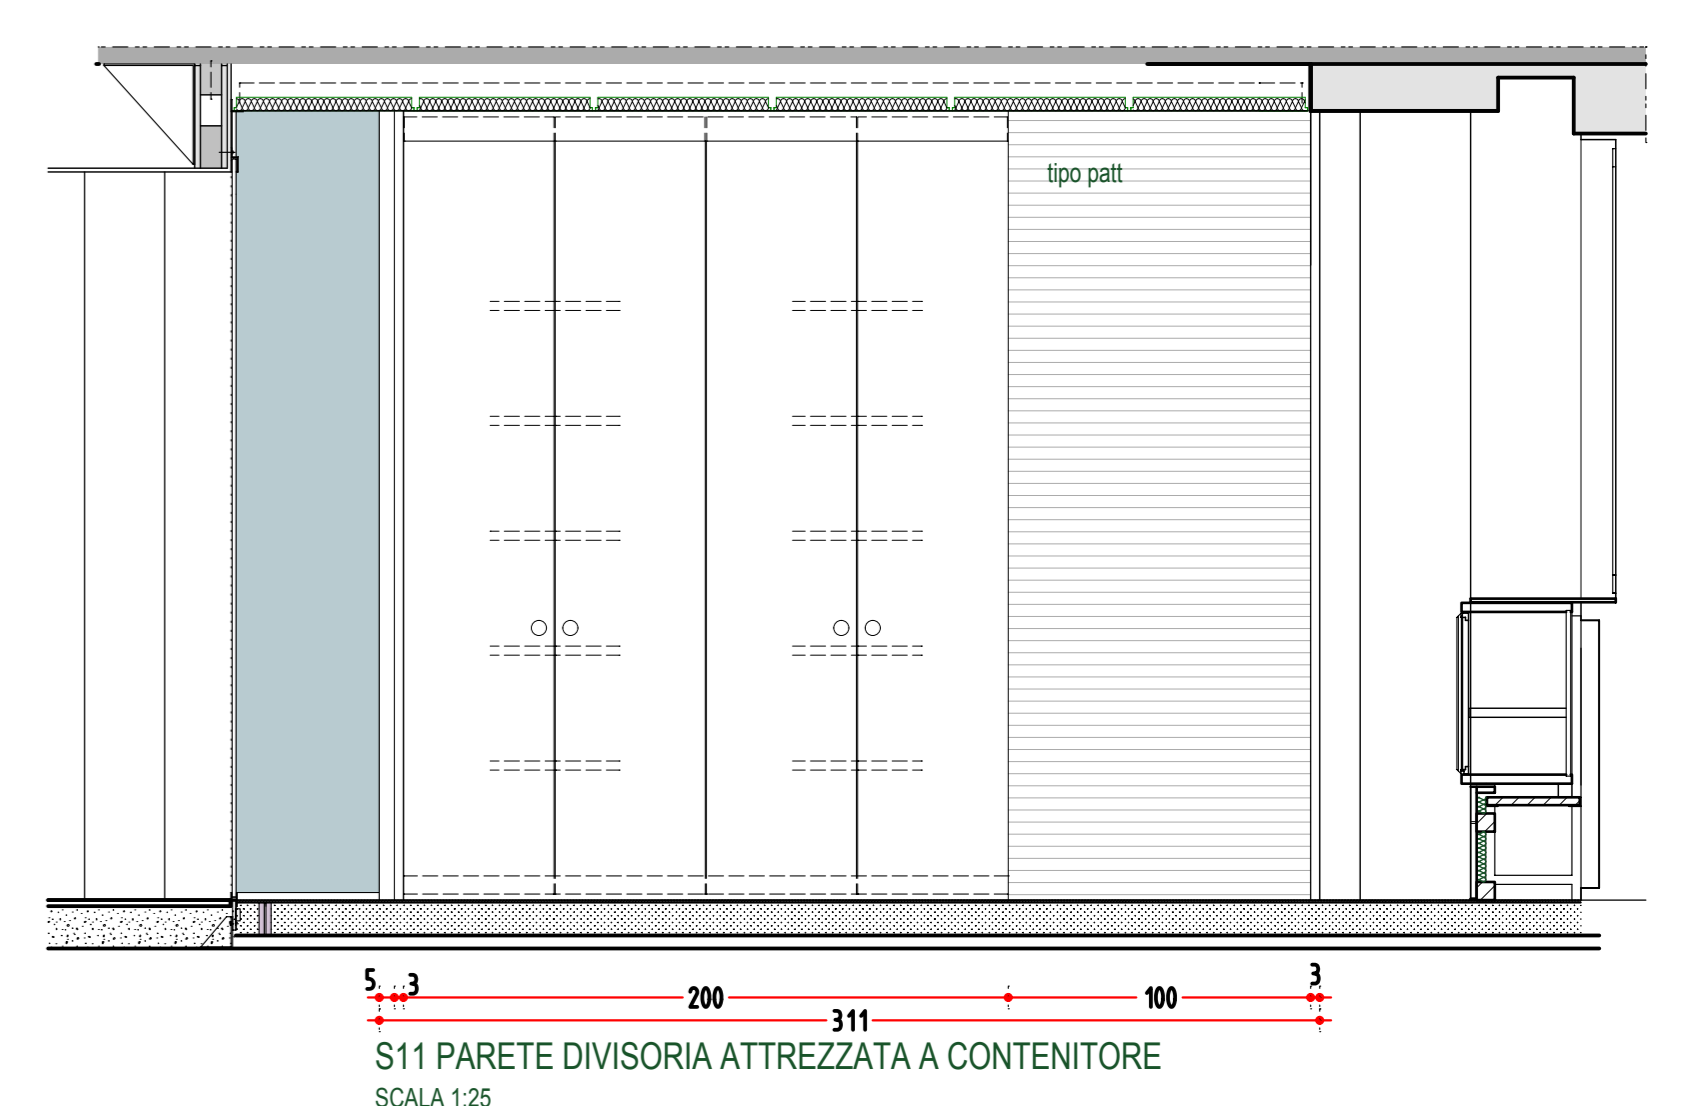
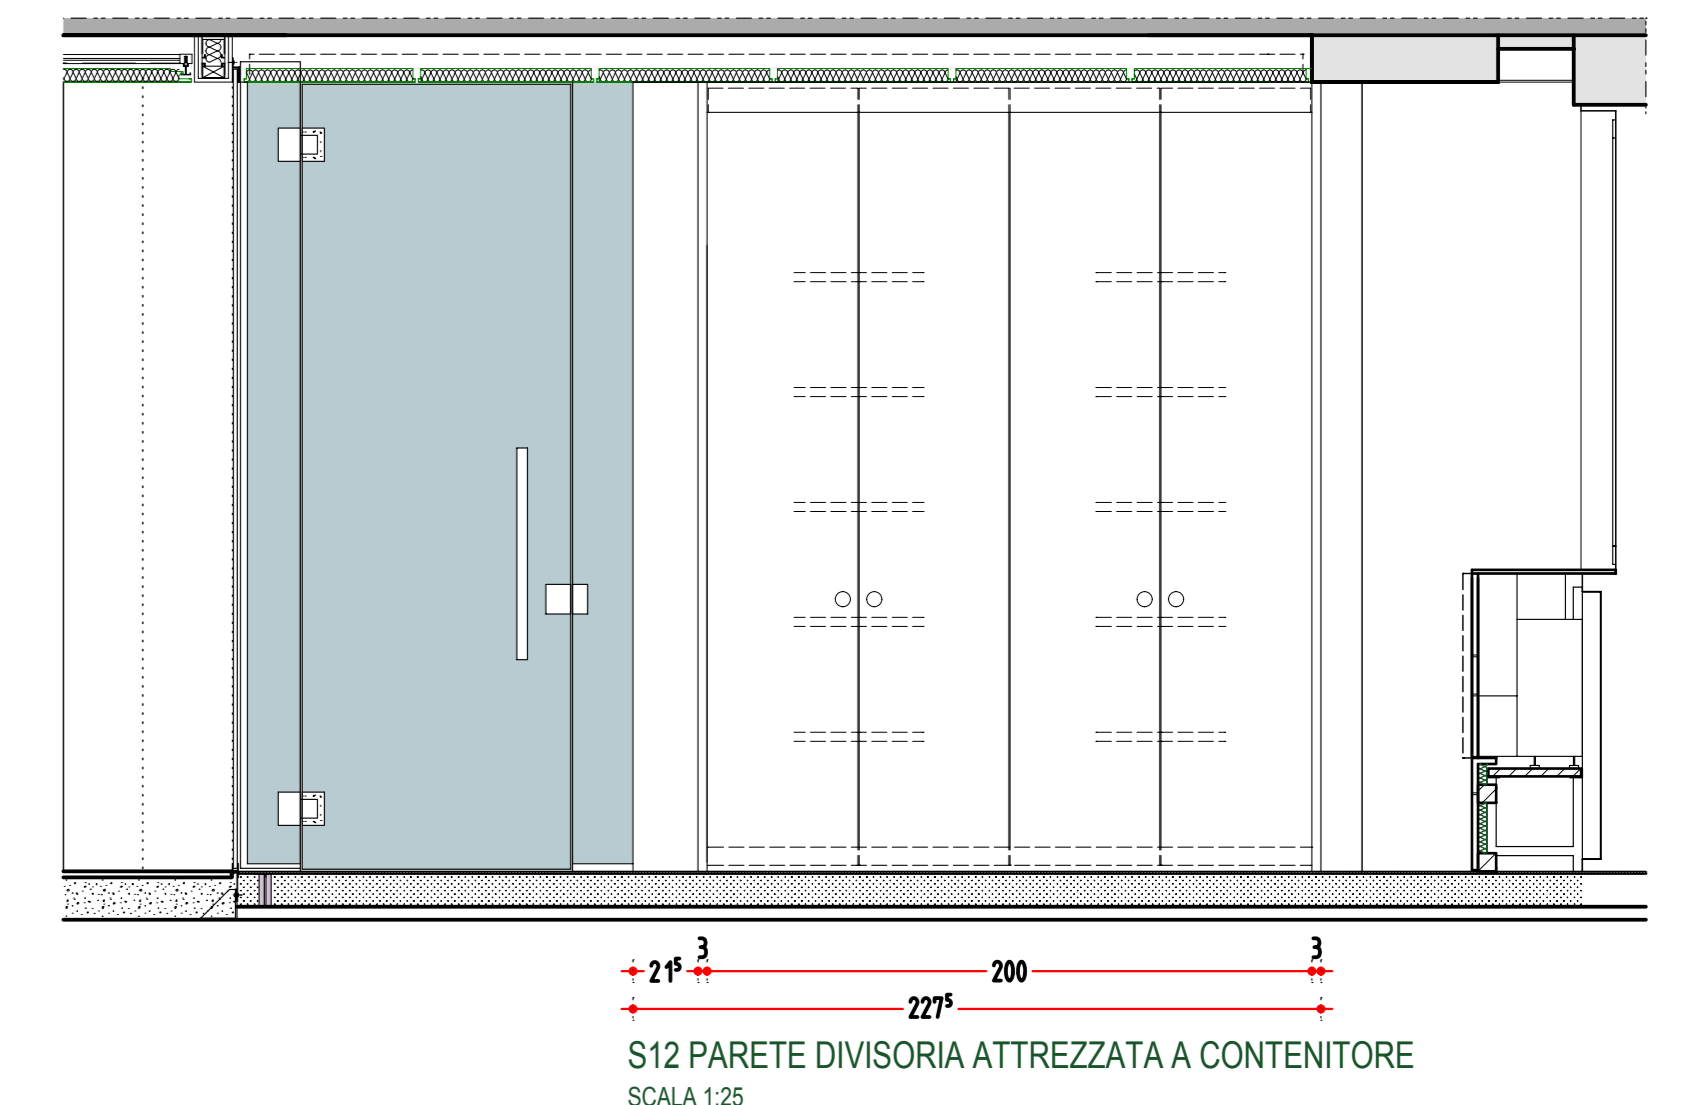
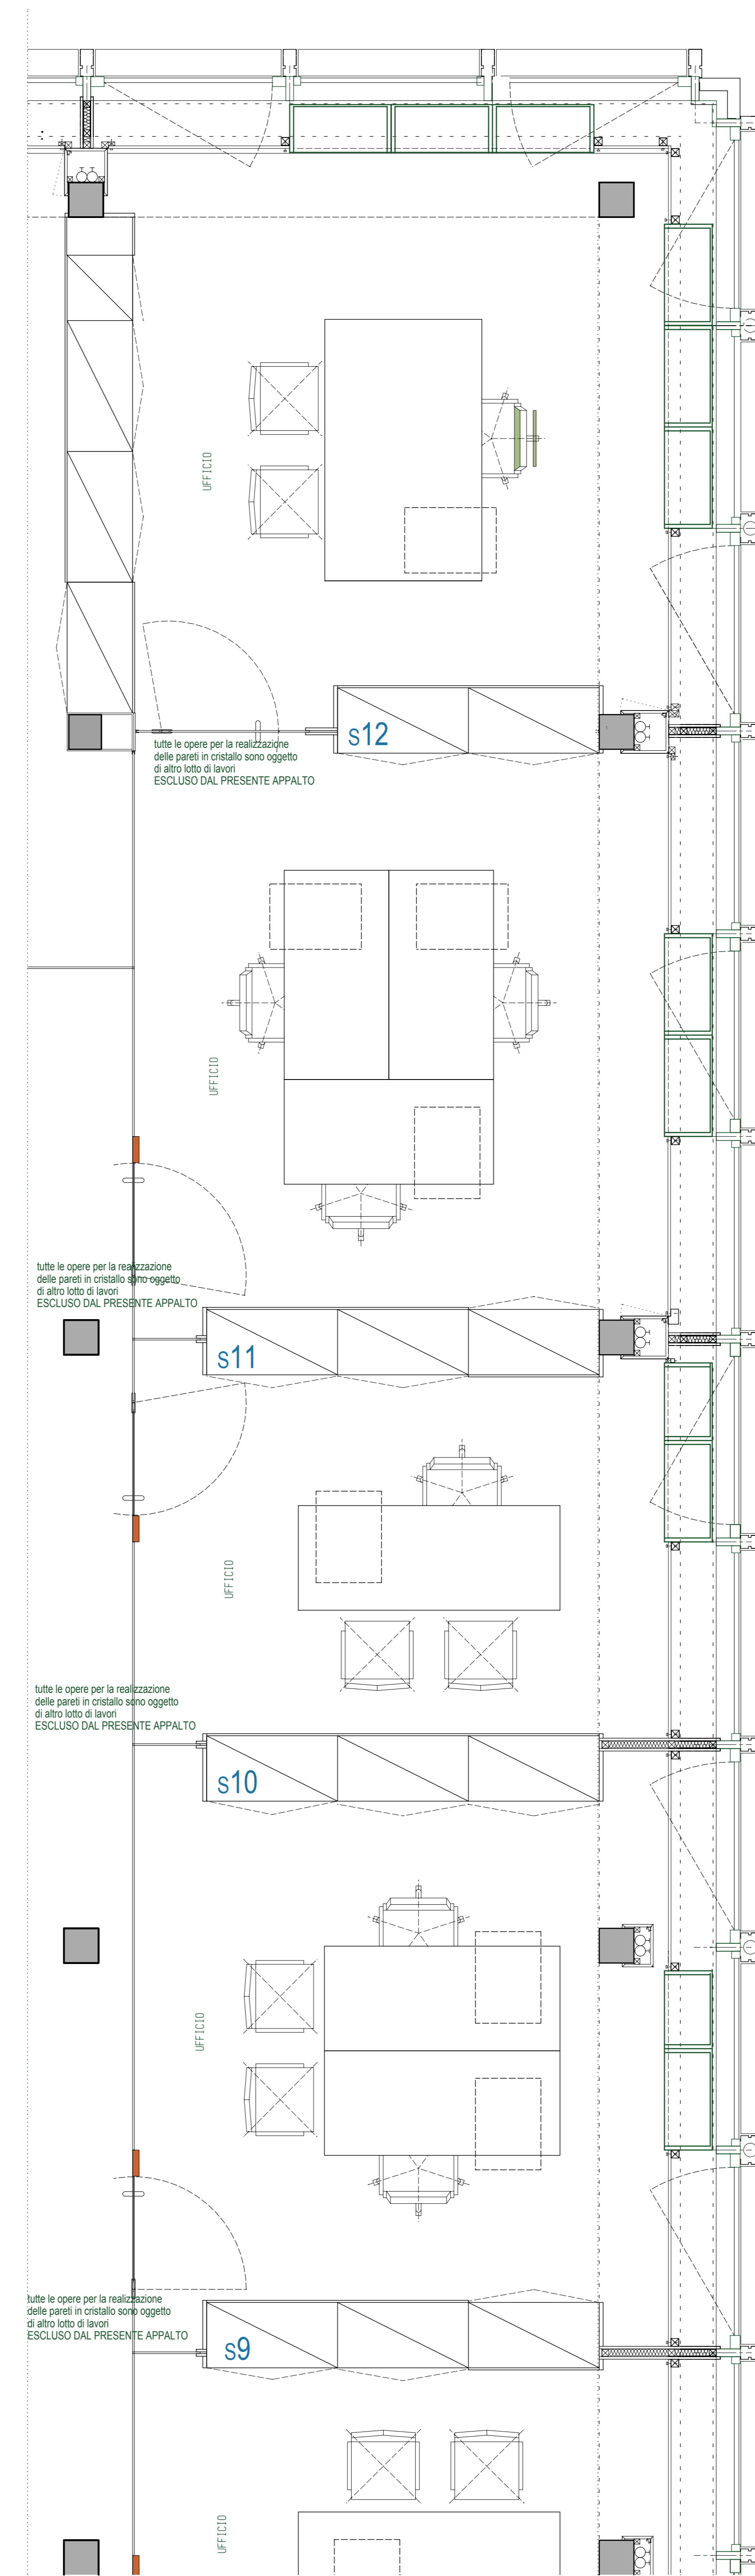
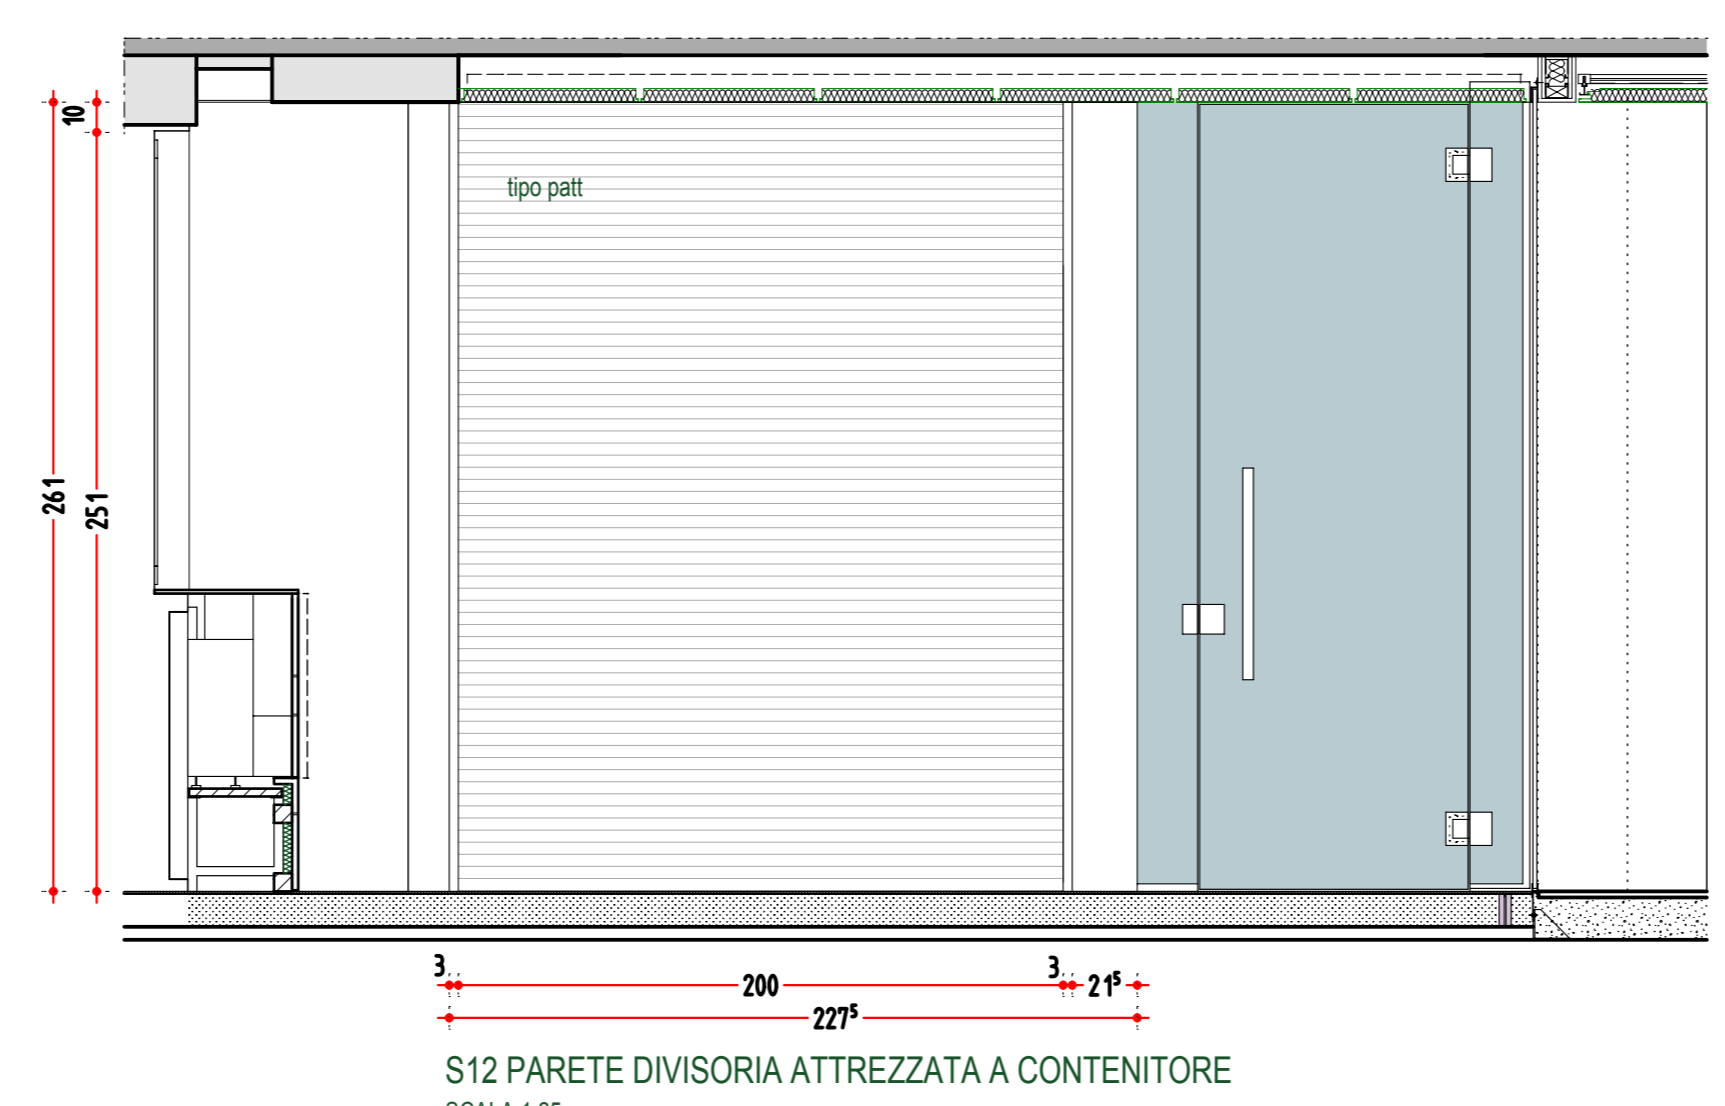
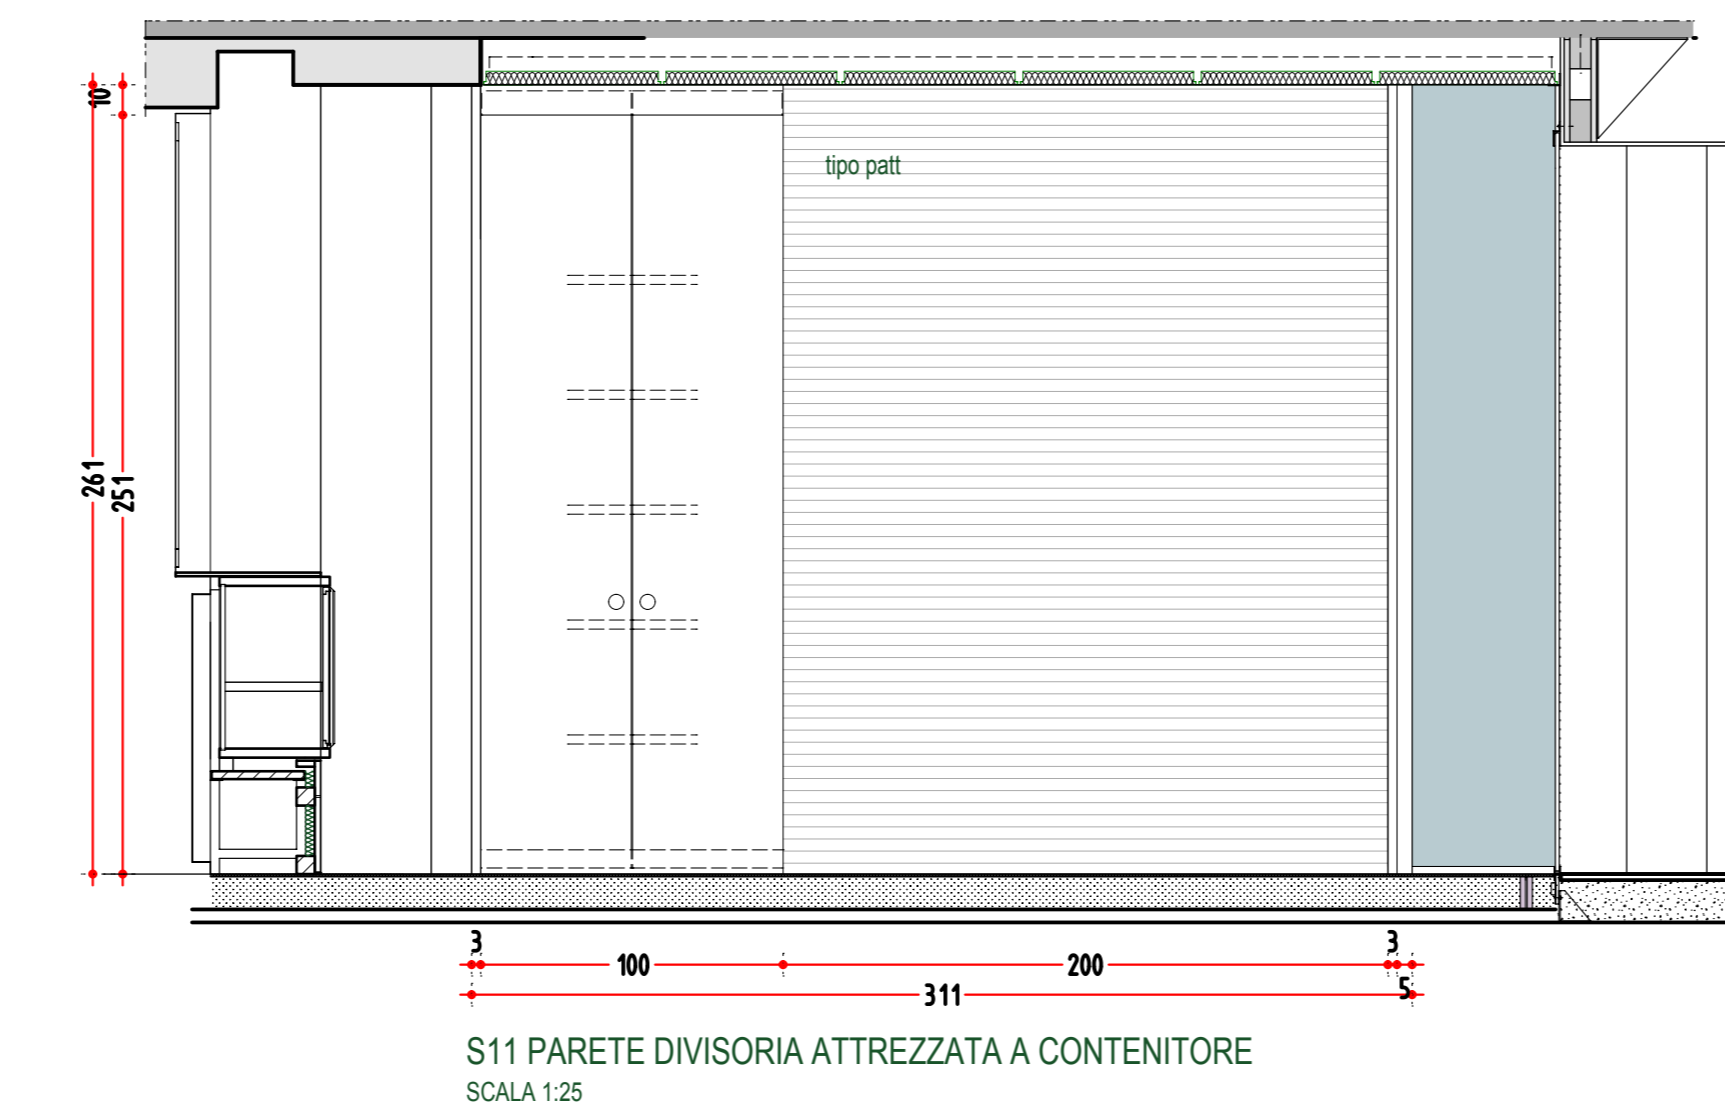
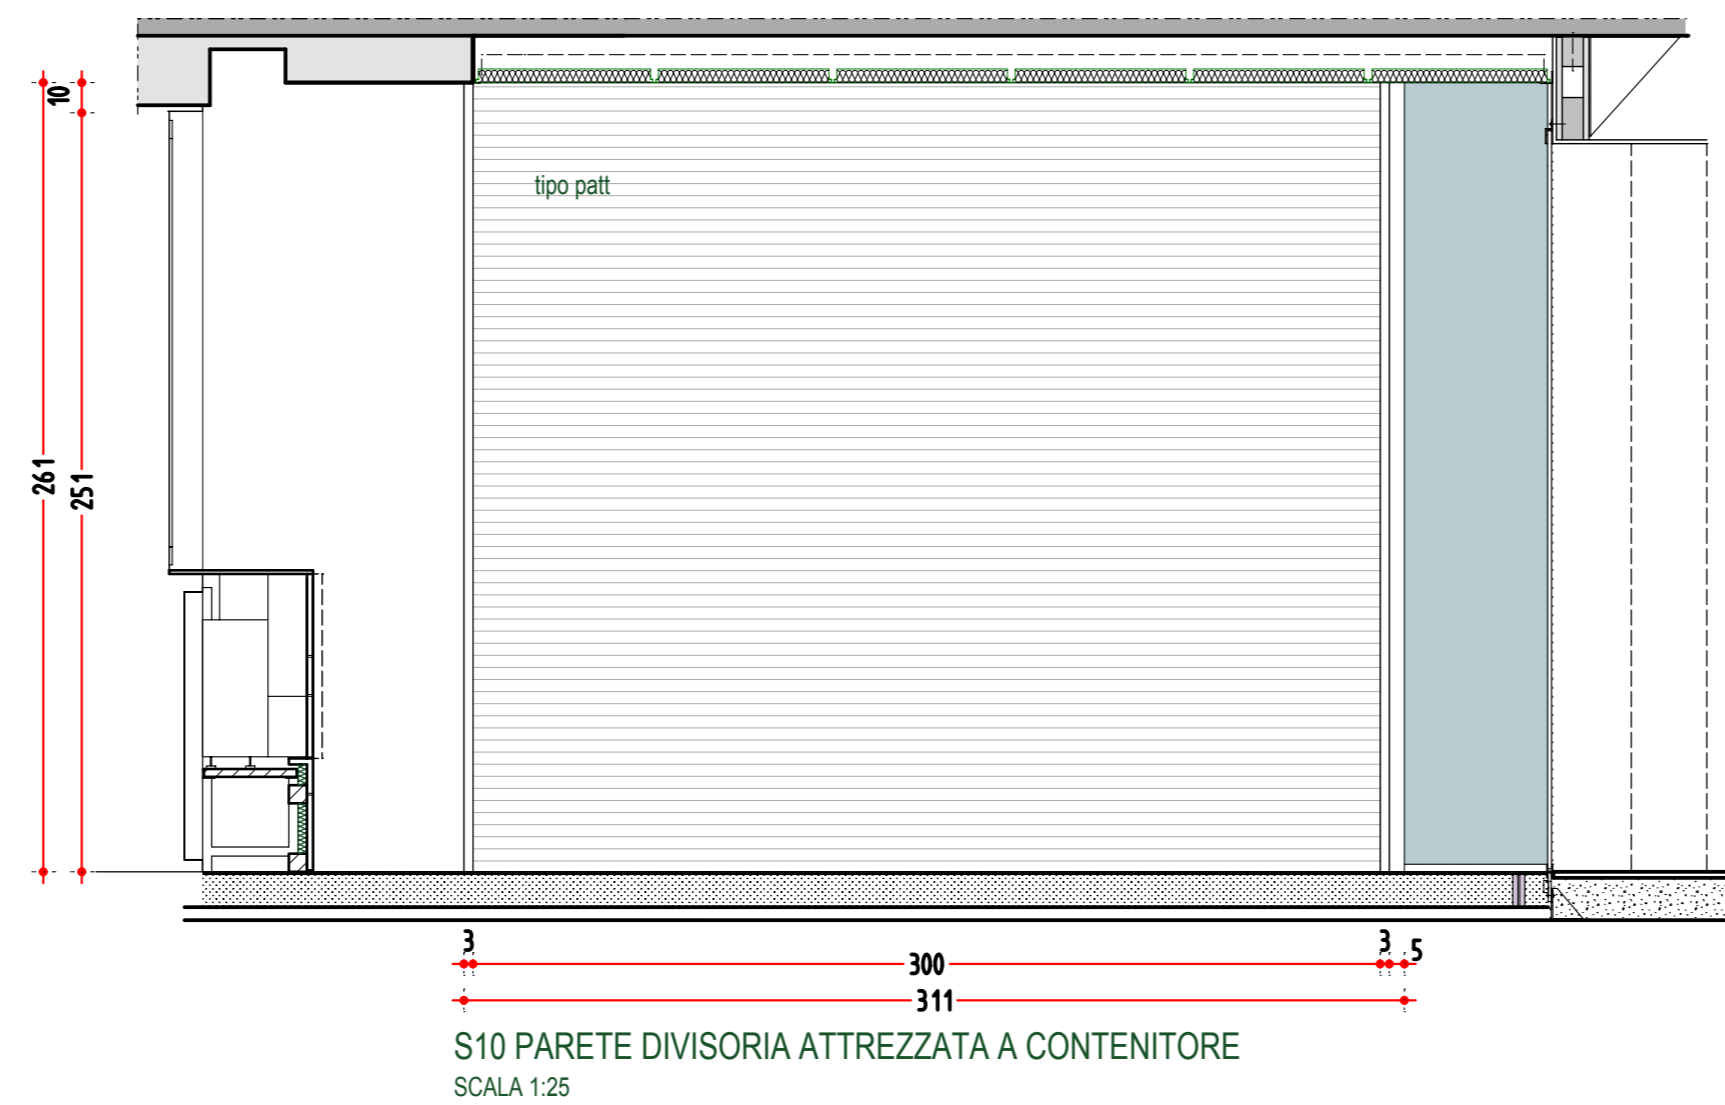
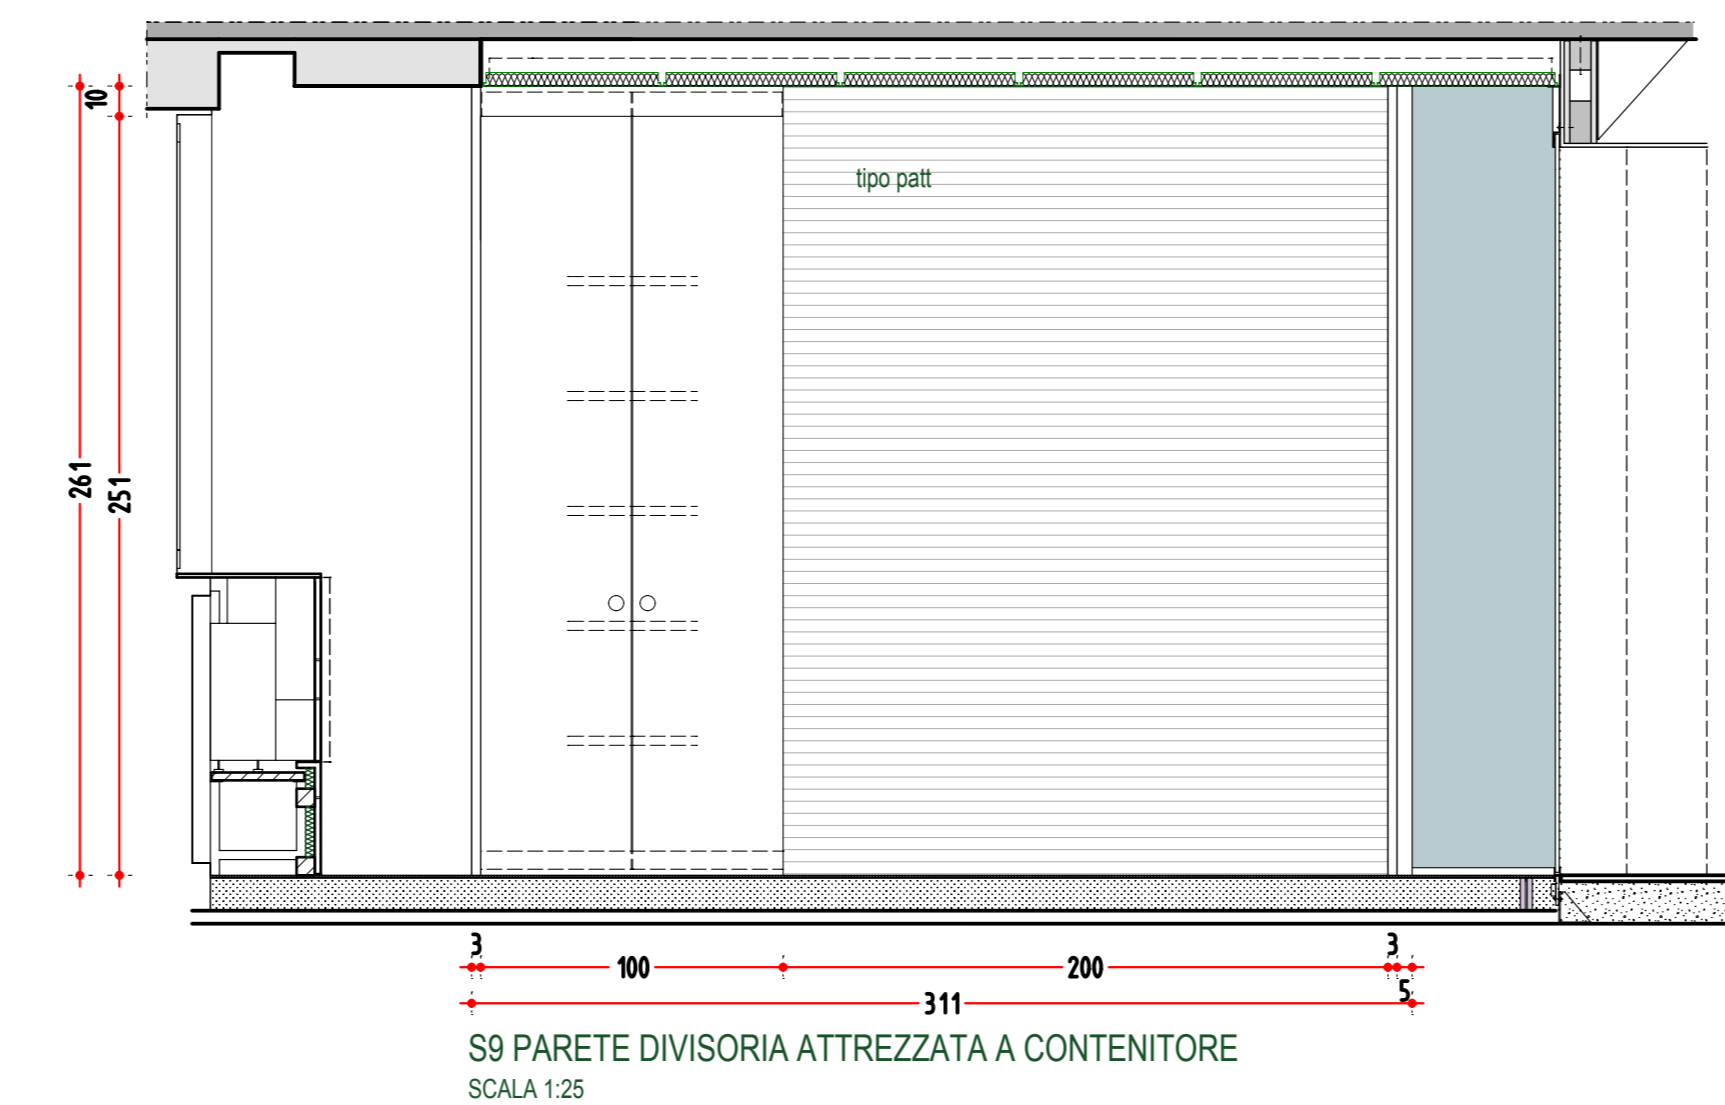


PIANTA PIANO PRIMO  
SCALA 1:200

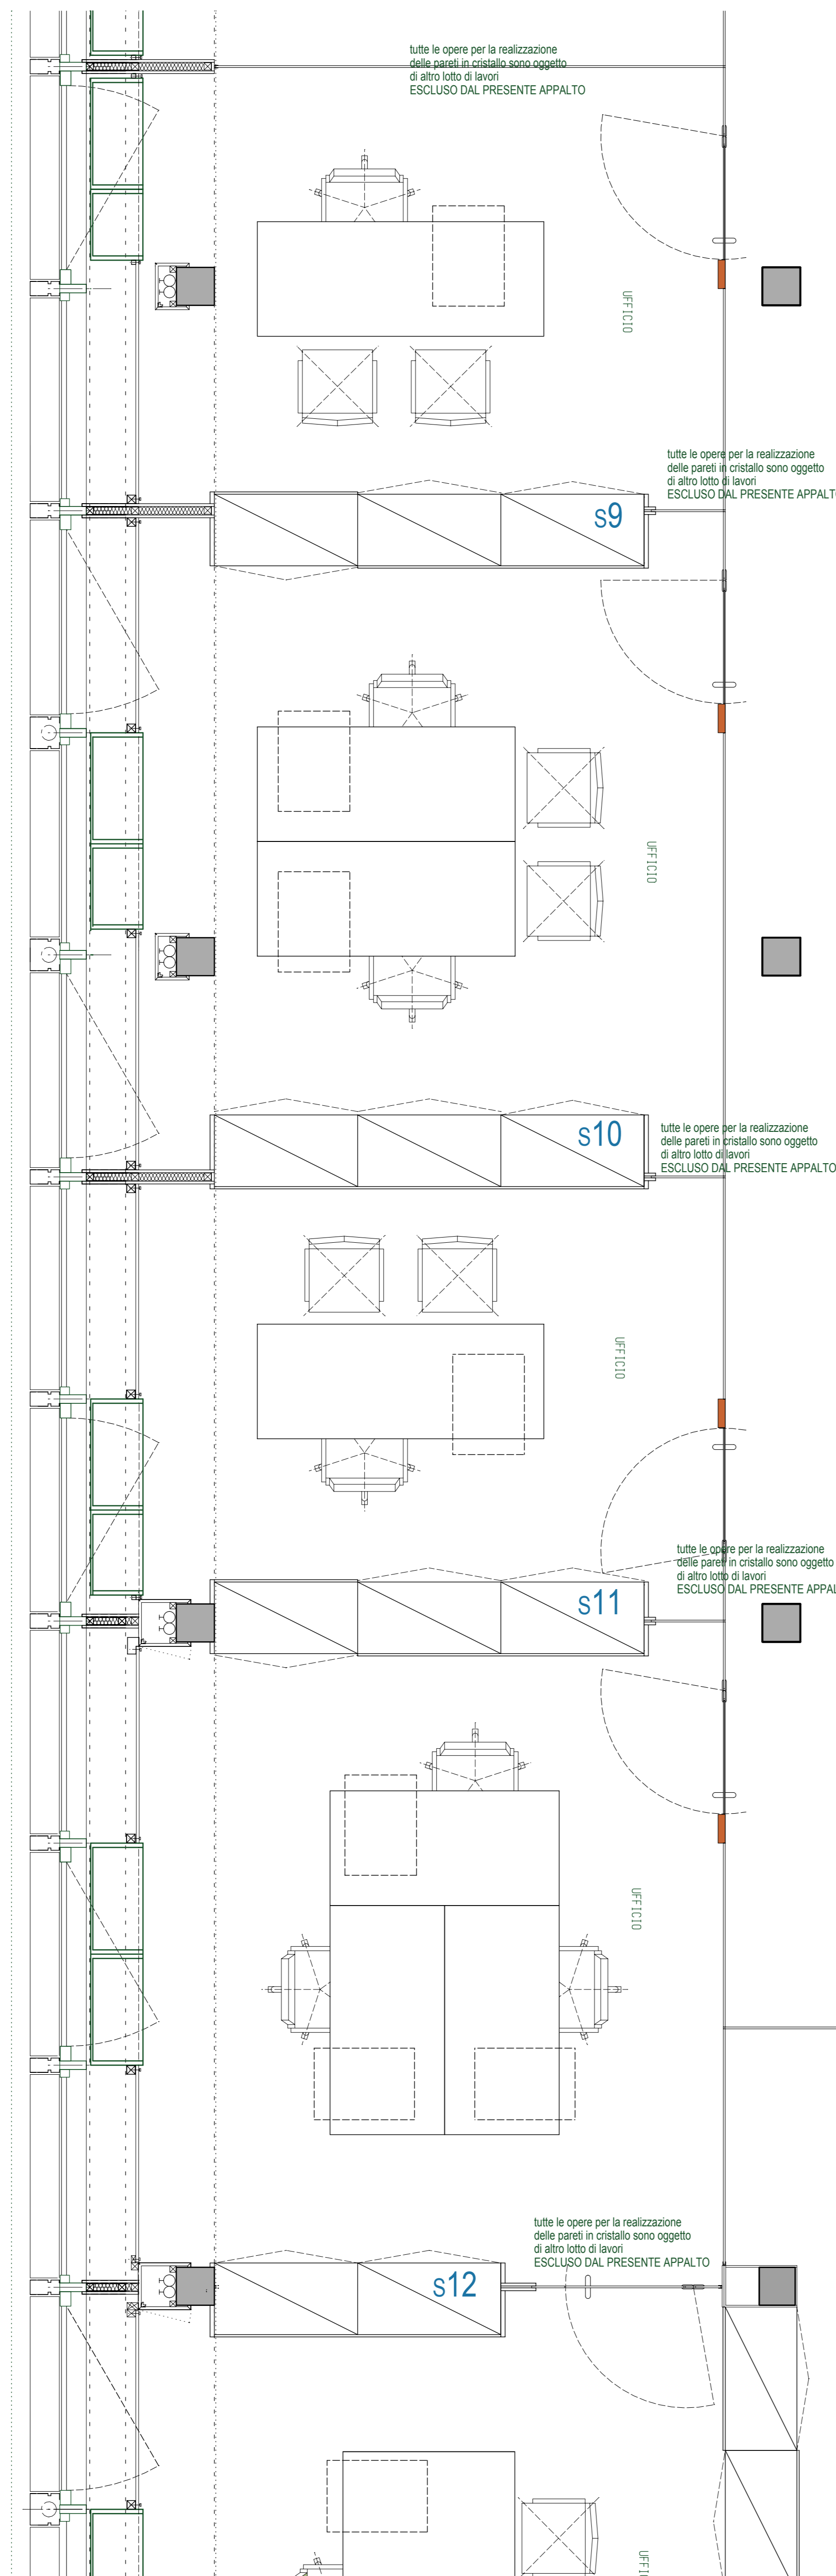

**ARCHITETTI ASSOCIATI MODENA DE CONCINI**  
MODENA & VICINITÀ

TAVOLA n°: **6 SERIE**

IL TECNICO: **11 200 ESECUTIVO PARETI NETTO PIANO PRIMO**  
D. 445 TAVOLA CRISTALLI  
D. 442 PAVATA CON ARREDO

DATA PROGETTO: 29 AGOSTO 2009  
PROGETTO: **SEDE CENTRALE CONSORZIO COMUNI**

COMITENTE: **CONSORZIO COMUNI TARENTINI**

modena.deconcini @ email.it

LE MISURE DI QUESTO DISSEGNO HANNO VALORE INDICATIVO. TUTTI GLI ARTIGIANI DEVONO AVERE LE MISURE INDEBITE IL LORO INCARICO DIRETTAMENTE DAL POSTO.  
LA DIREZIONE LAVORI SI RISERVA LA POSSIBILITÀ IN FASE DI REALIZZAZIONE DI APPORTARE AL DISSEGNO LE MODIFICHE NECESSARIE.  
E' RISERVATA LA PROPRIETÀ DI QUESTO DISSEGNO CON DIVIETO DI RIPRODUZIONE E DI RENDERSI NOTO AD ALTRA SENZA AUTORIZZAZIONE.