

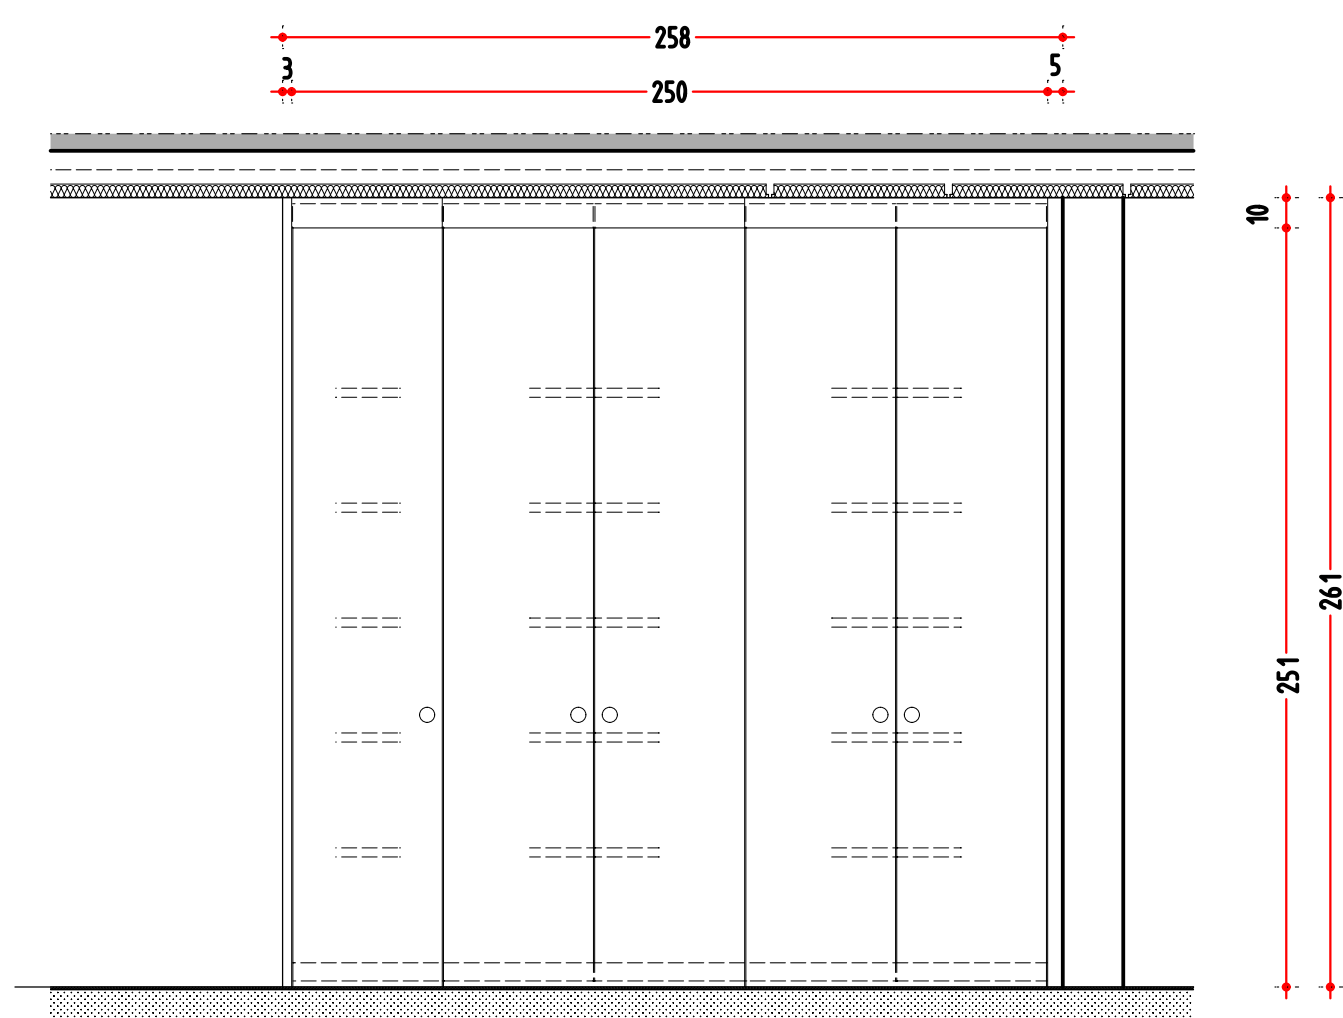




PIANTA PIANO PRIMO
SCALA 1:200

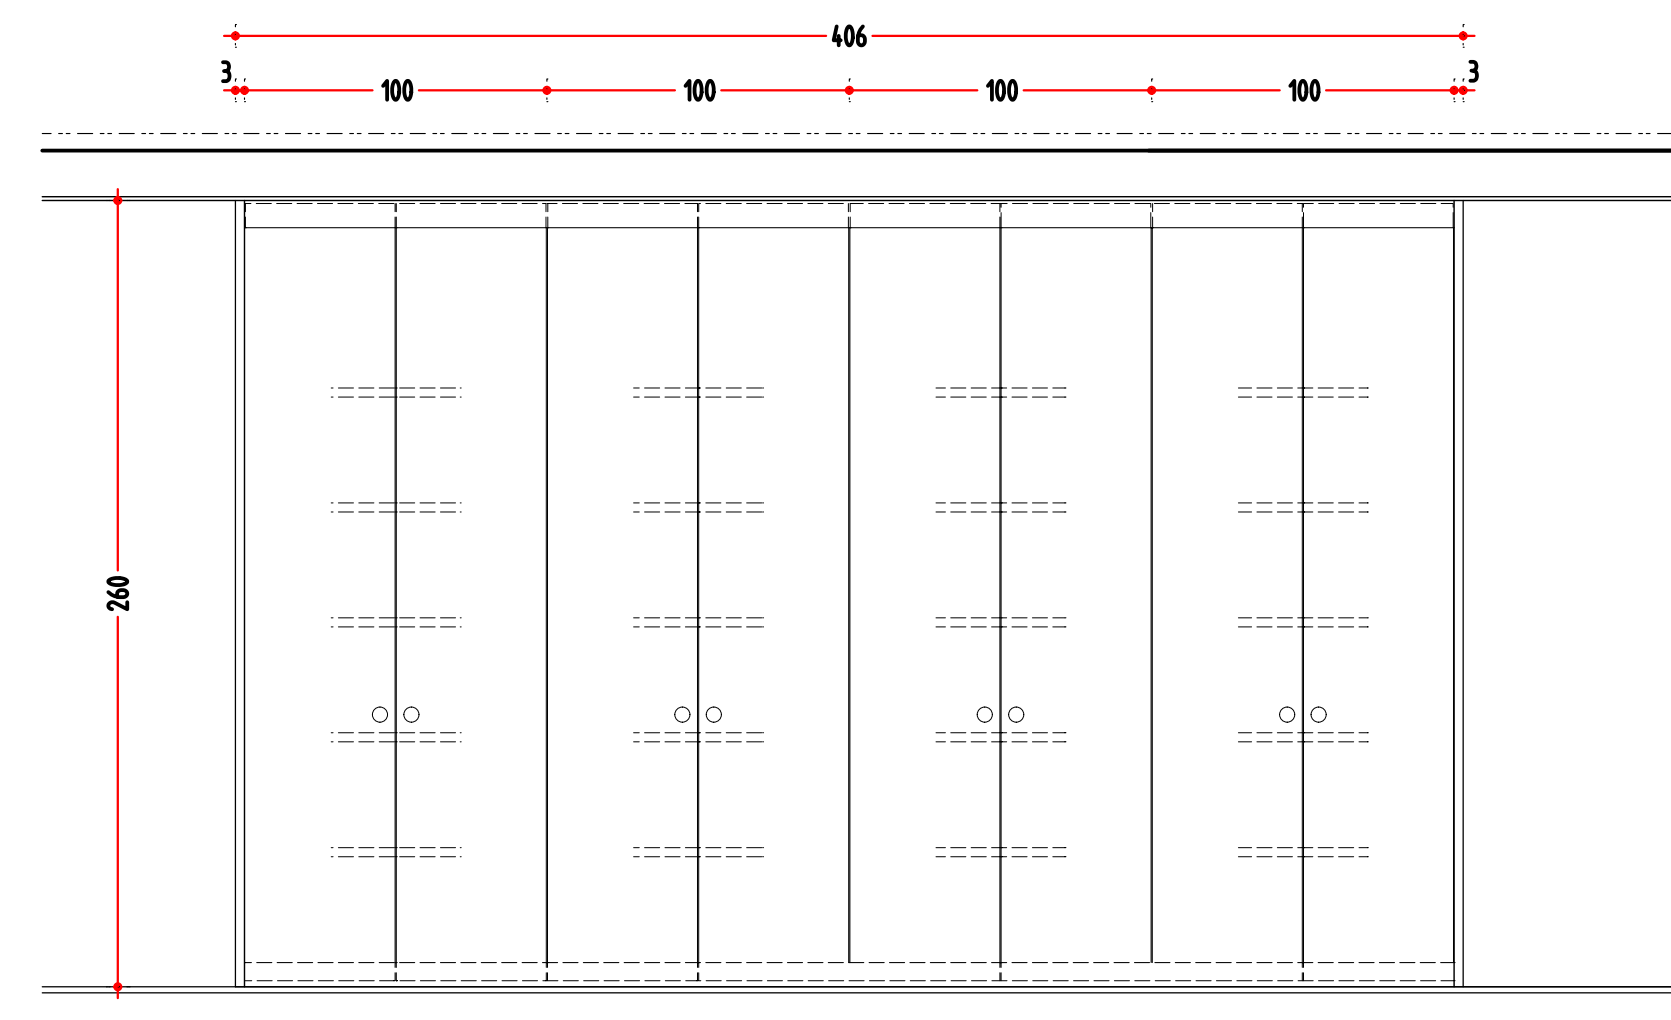


S16 ARMADIO CONTENITORE
SCALA 1:25

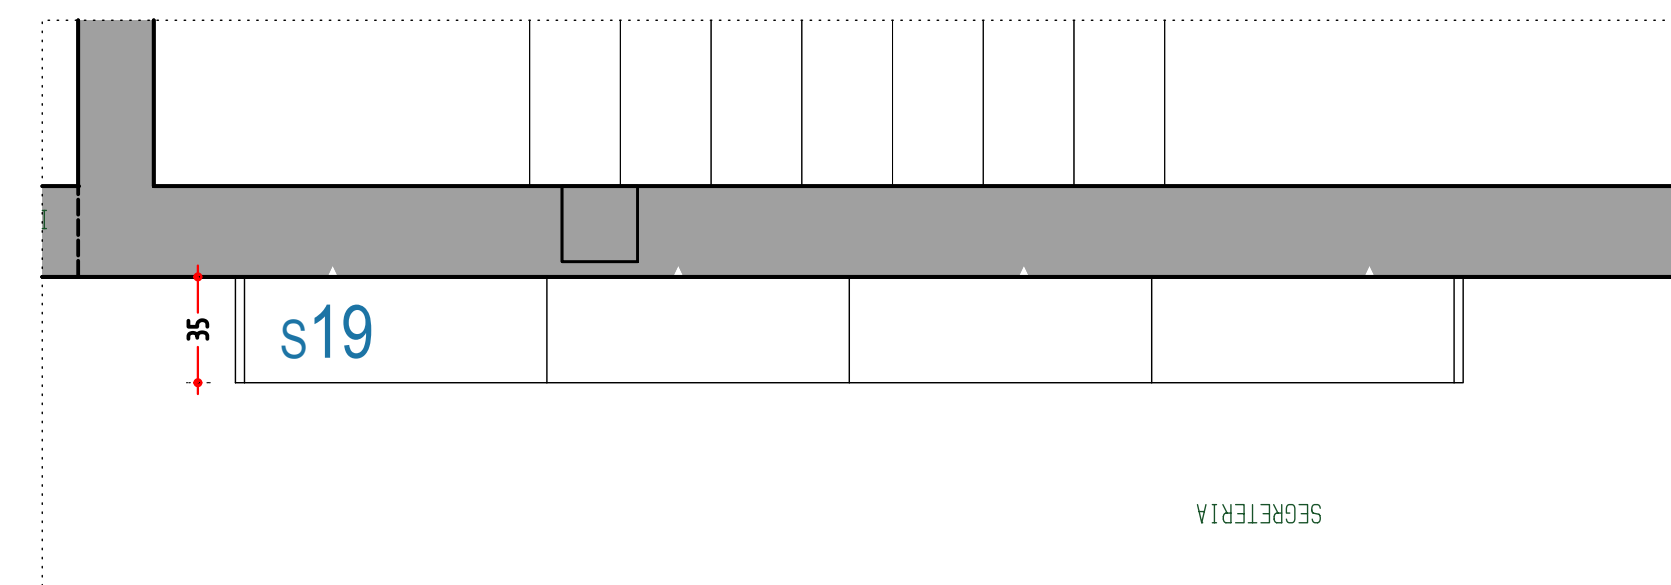


S19 ARMADIO CONTENITORE IN PROFONDITA' RIDOTTA
SCALA 1:25

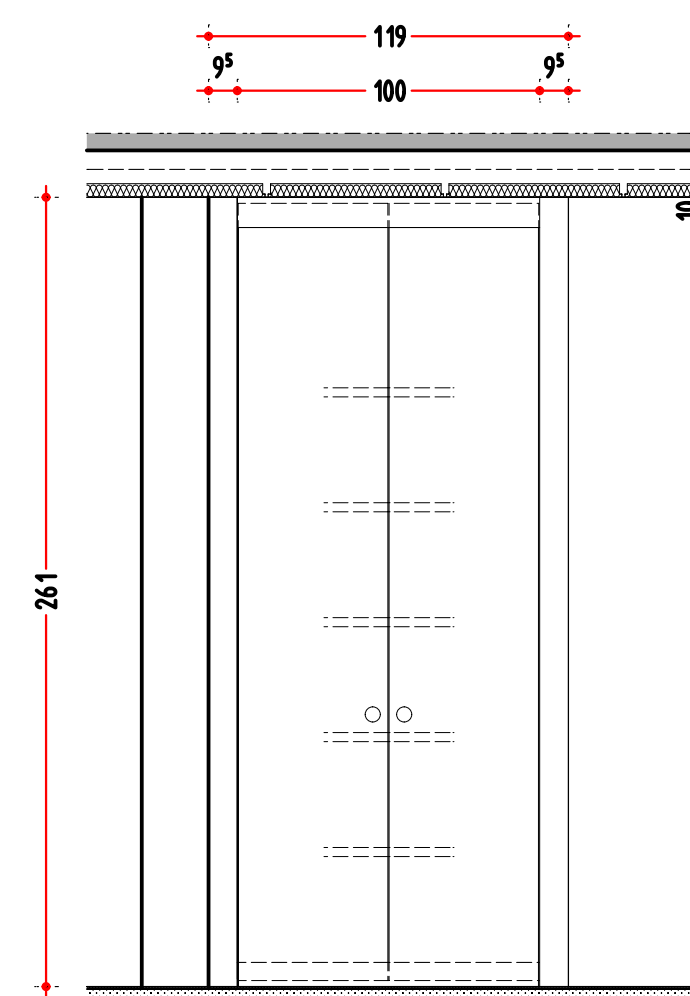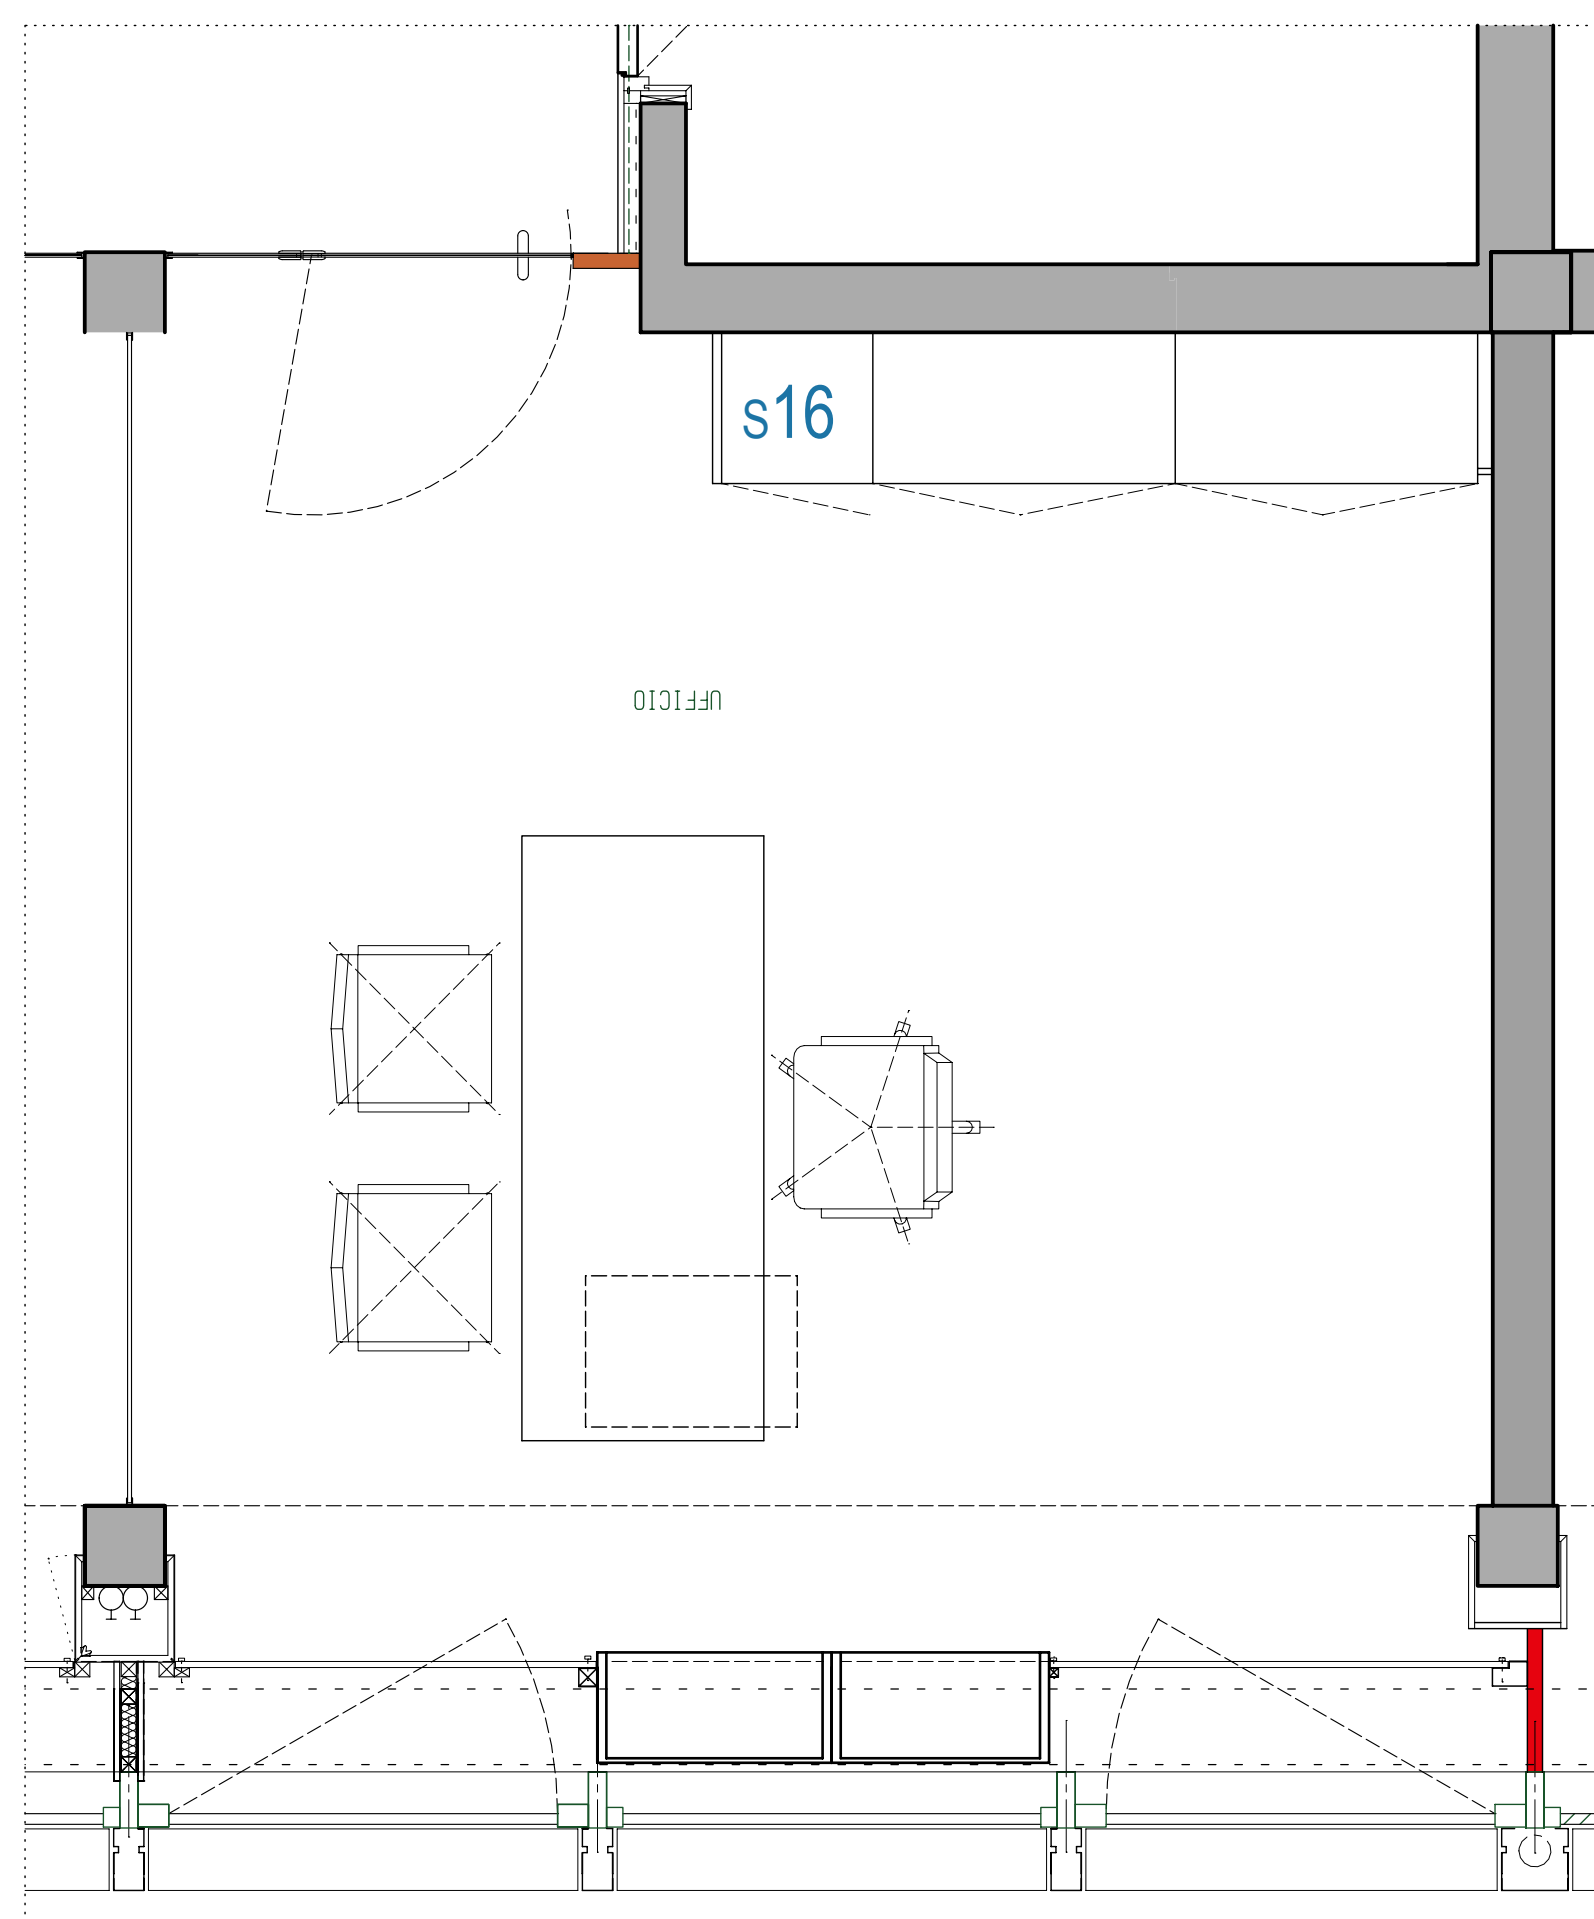

S17 ARMADIO CONTENITORE
SCALA 1:25

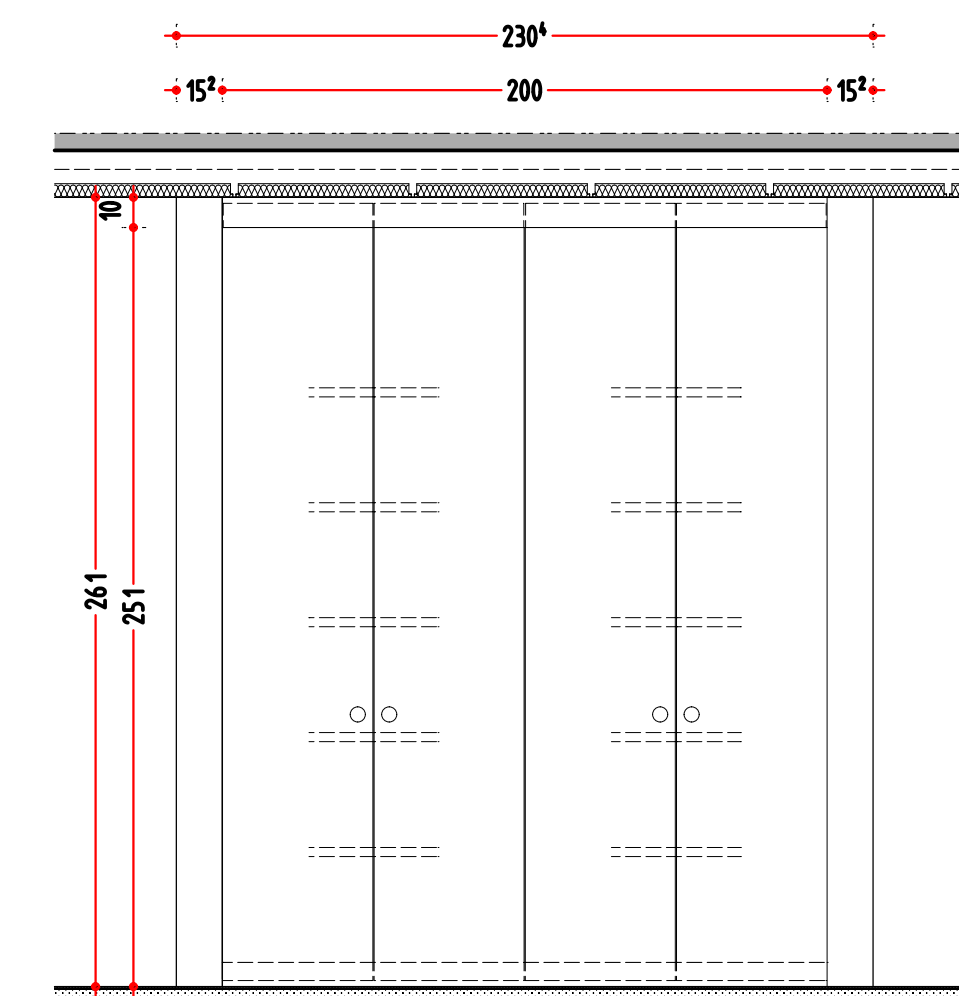

S18 ARMADIO CONTENITORE
SCALA 1:25

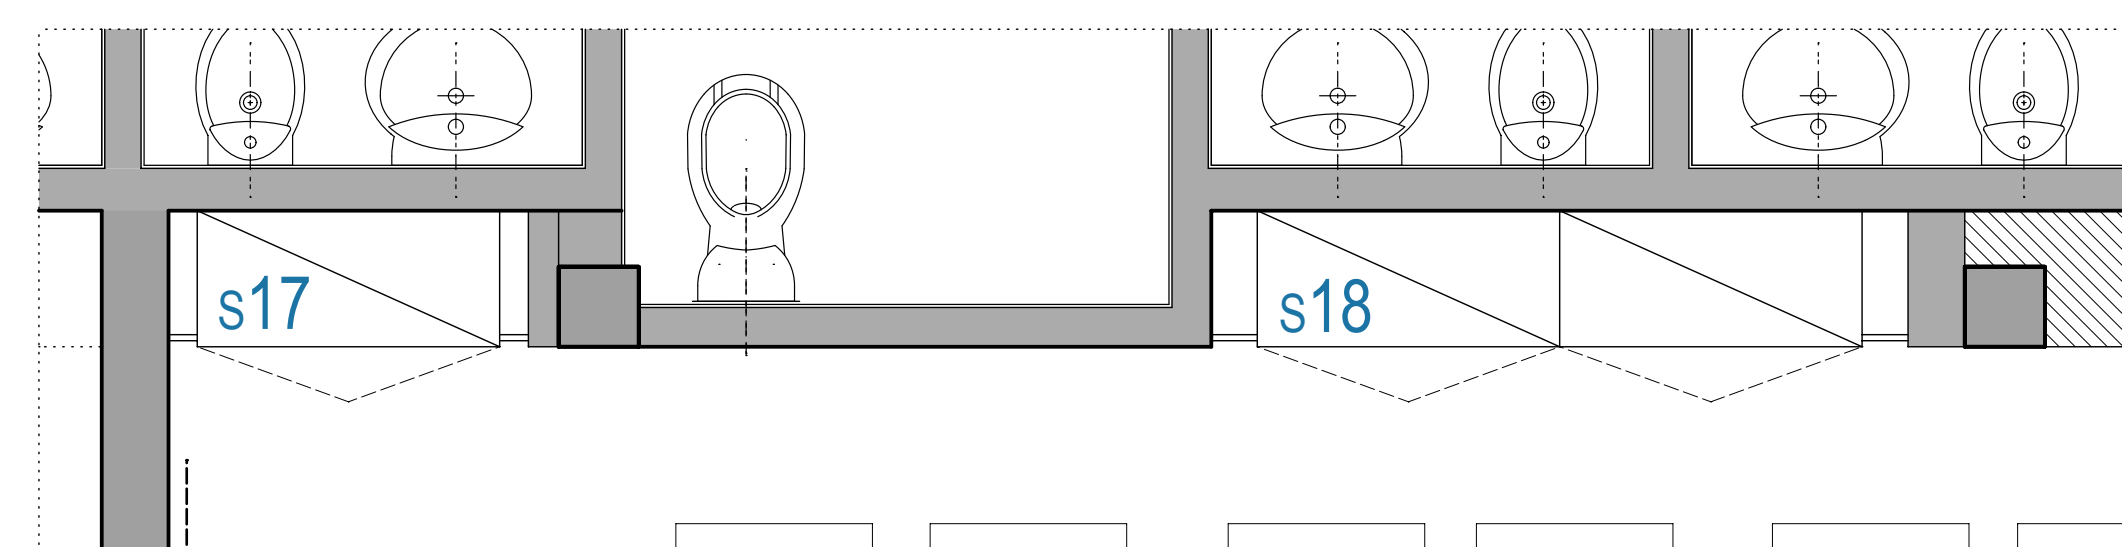

ARCHITETTI ASSOCIATI MODENA de CONCINI
ARREDAMENTO & ARCHITETTURA

TAVOLA n° : **8 SERIE**

IN DATA CONSEGNA TO n° COPIE
 IN DATA CONSEGNA TO n° COPIE
 IN DATA CONSEGNA TO n° COPIE
 IN DATA CONSEGNA TO n° COPIE
 IN DATA CONSEGNA TO n° COPIE

IL TECNICO :
 T 251 PARETI SERIE PIANO PRIMO
 O 445 TAVOLA CRISTALLI
 O 482 PIAN TA CON ARREDO

DATA PLANIM. INIZIALE: 28 AGOSTO 2009
 AGGIORNAMENTI SUCCESSIVI:

PROGETTO :
 SEDE CENTRALE CONSORZIO COMUNI

COMMITTENTE :
CONSORZIO COMUNI TARENTINI

modena.deconcini @ email .it

LE MISURE DI QUESTO DISEGNO HANNO VALORE INDICATIVO, TUTTI GLI ARTIGIANI DEVONO RILEVARE LE MISURE INERENTI IL LORO INCARICO DIRETTAMENTE SUL POSTO
 LA DIREZIONE LAVORI SI RISERVA LA POSSIBILITA' IN FASE DI REALIZZAZIONE DI APPORTARE AL DISEGNO LE MODIFICHE NECESSARIE
 CI RISERVIAMO LA PROPRIETA' DI QUESTO DISEGNO CON DIVIETO DI RIPRODUZIONE E DI RENDERSI NOTO AD ALTRI SENZA AUTORIZZAZIONE