


# PIANTA PIANO TERRA DEPOSITO ANNESSO ALLA STRUTTURA RICETTIVA PROGETTO

1:100

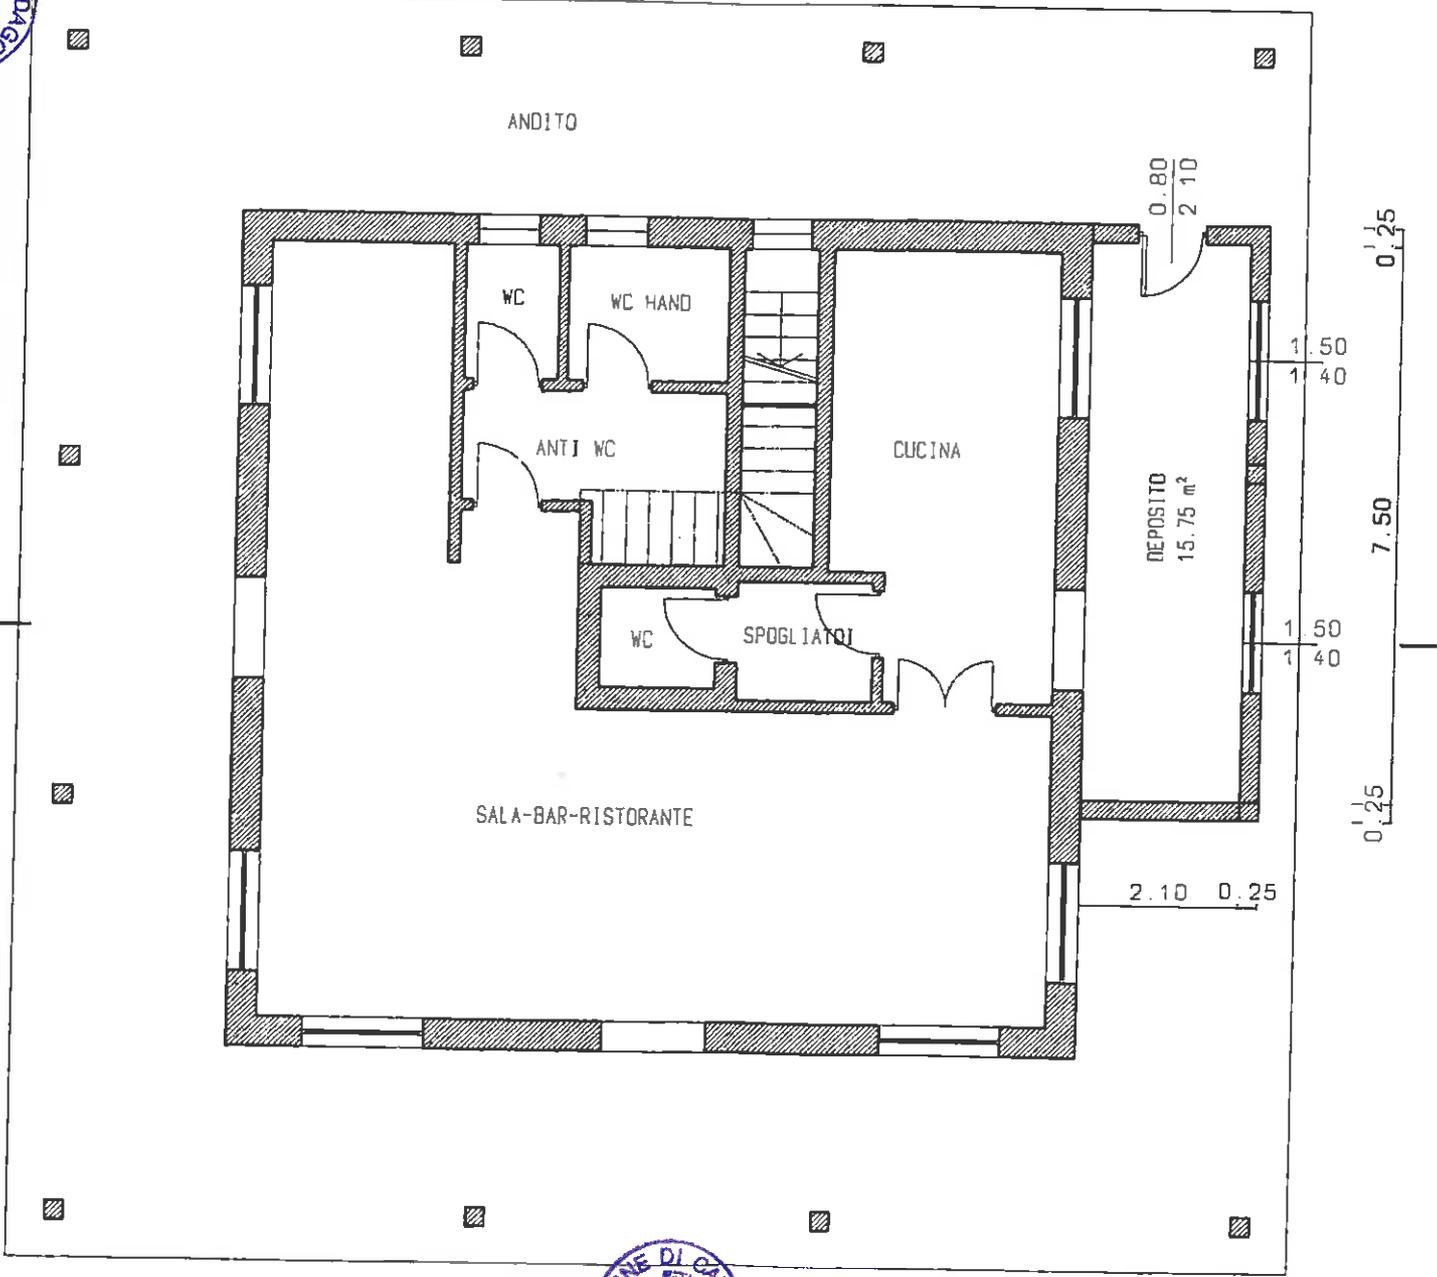

*[Handwritten signature]*


PROSPETTO SUD DEPOSITO  
1:100



# PIANTA SOTTOTETTO

h.m. 2.30

1120

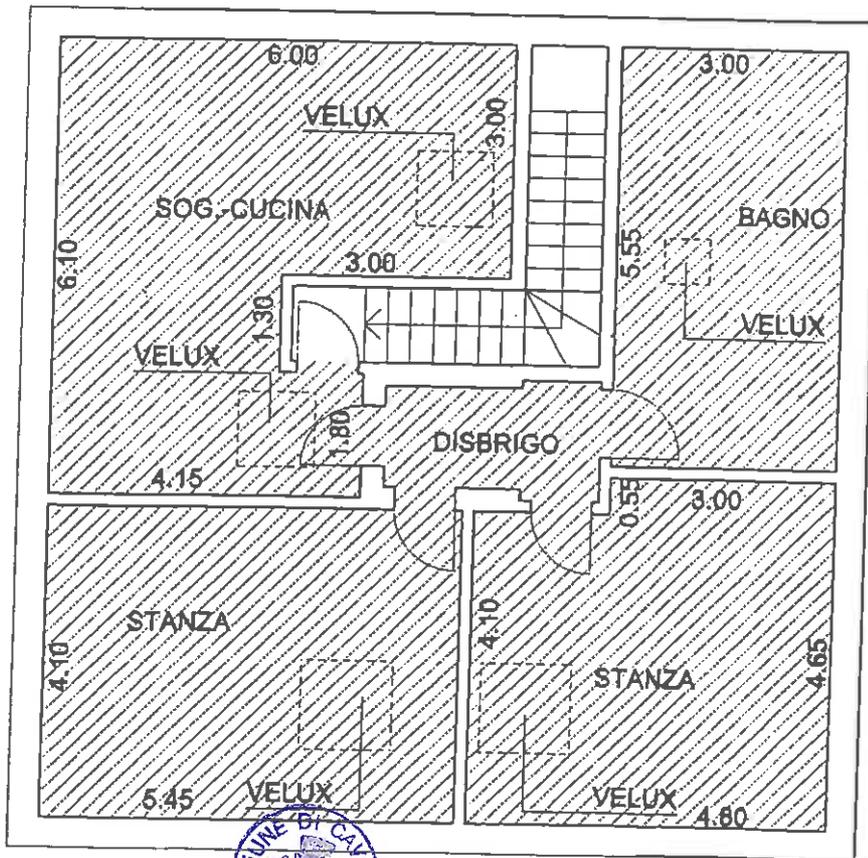


*ply*

*[Signature]*


PIANTA GAZEBO

1:100

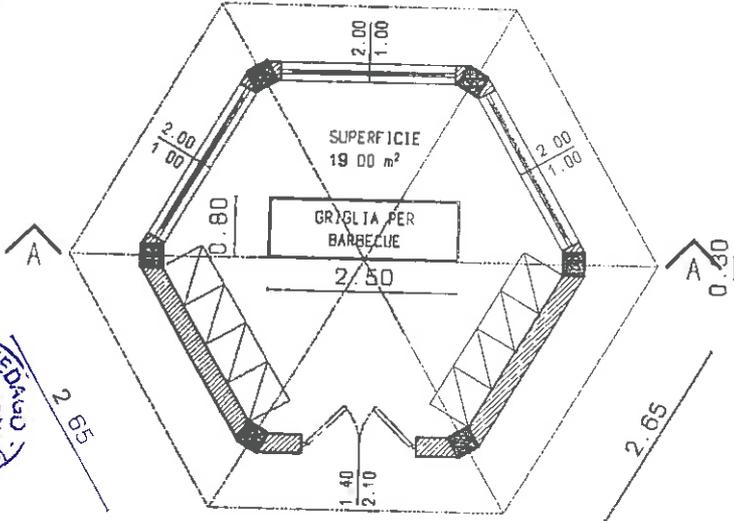

PROSPETTO GAZEBO

1:100

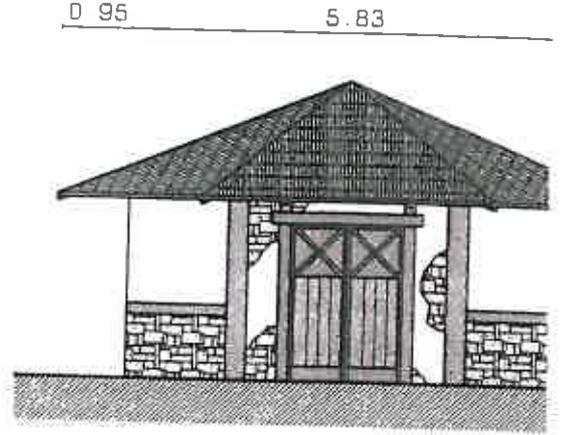


ABACO MATERIALI

MONTANTI IN LEGNO MASSICCIO 30x30  
 TRUSSATURA PORTANTE CON TRAVI IN LEGNO LAMELLARE  
 MANTO DI COPERTURA IN TEGOLE TIPO MARSIGLIESI  
 PORTONCINO D'INGRESSO A DOPPIA ANTA IN LEGNO AL GREZZO

INFISSI IN LEGNO DI NOCE AL GREZZO CON ANTA  
 A SISTEMA DI APERTURA E CHIUSURA A DAVANZALE  
 PERIMETRALI IN MURATURA CON PARTI IN SASSO A VISTA  
 E PARTI INTONACATE NELLA GAMMA DEL COLOR GIALLO


PROSPETTO GAZEBO

1:100

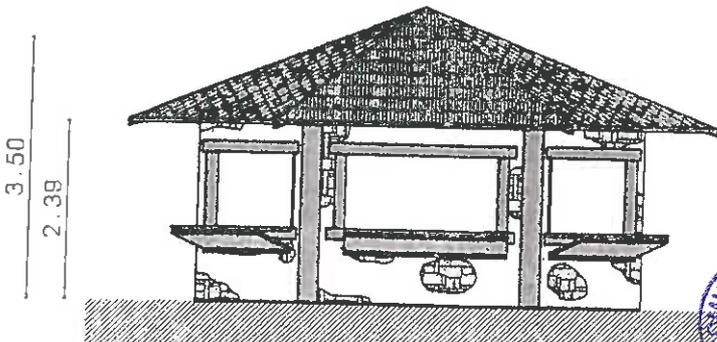

SEZIONE A-A GAZEBO

1:100

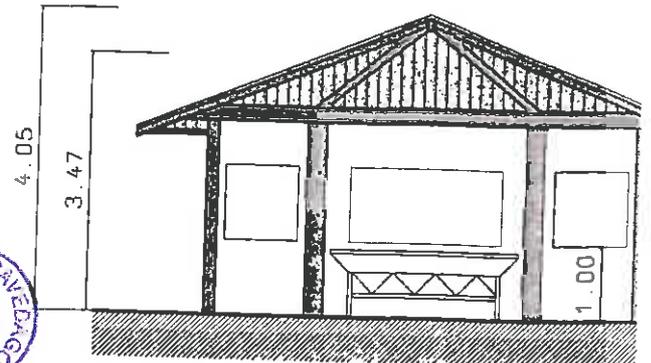


*Handwritten signatures in blue ink.*

PROSPETTO EST DEPOSITO ANNESSO ALLA STRUTTURA RICETTIVA  
 ATTUALI E RAFFRONTO



PIANTA  
STATO DI PROGETTO



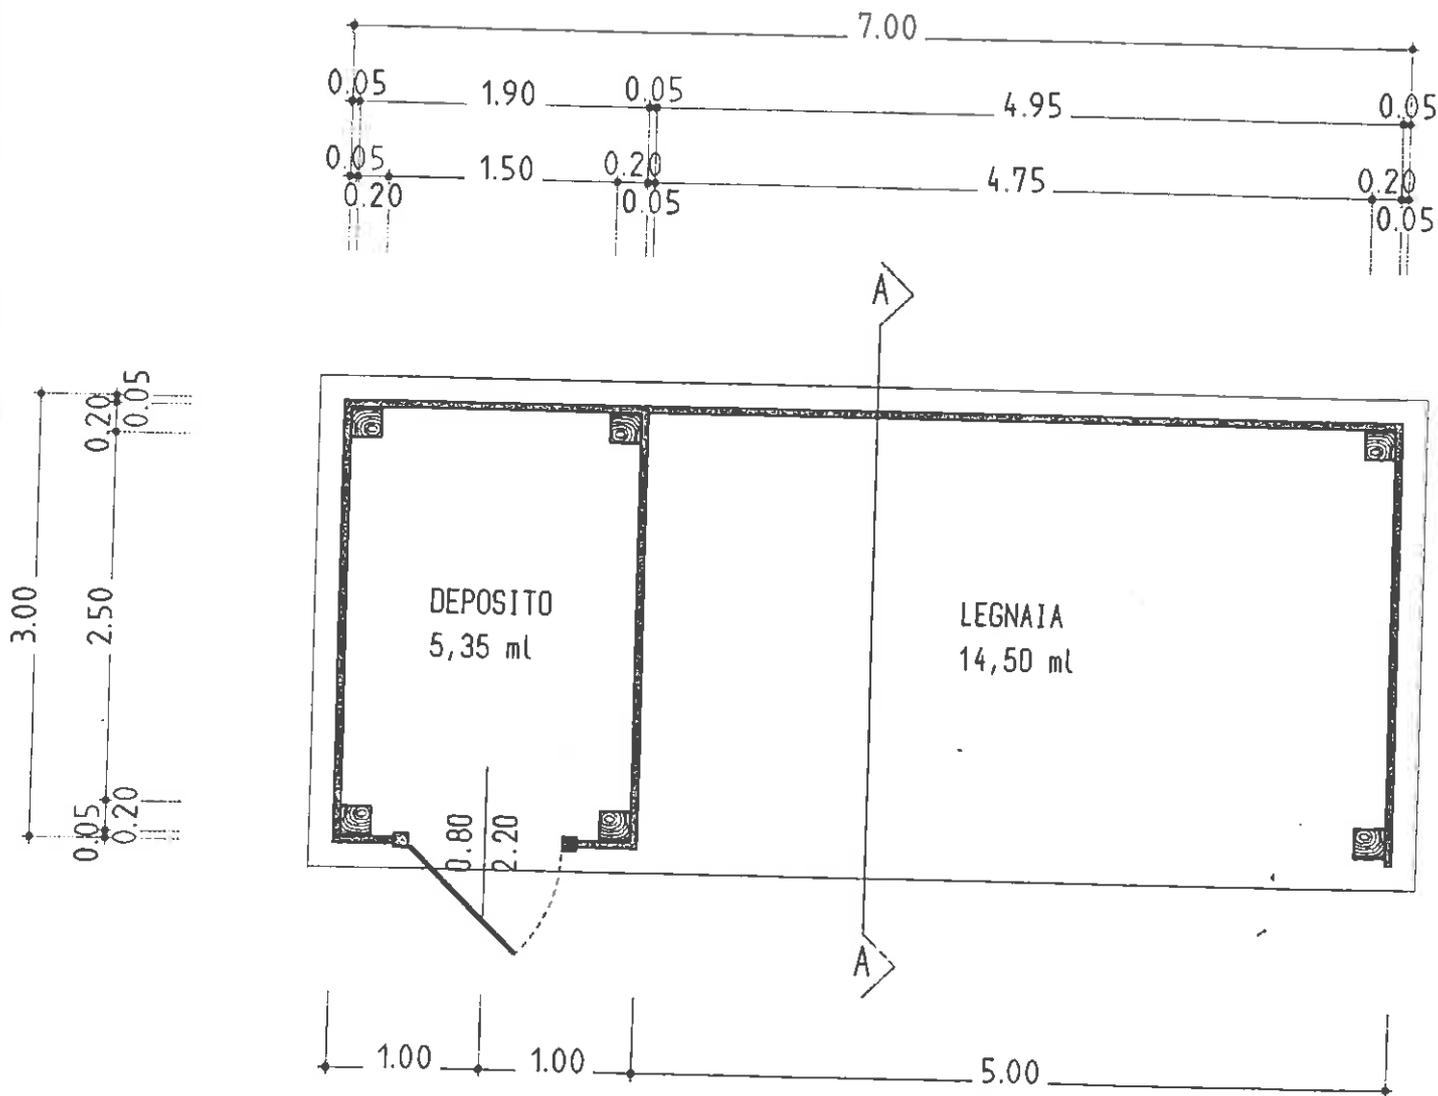


SEZIONE A-A  
STATO DI PROGETTO

*[Handwritten signature]*



PIANTA  
SCALA 1:100

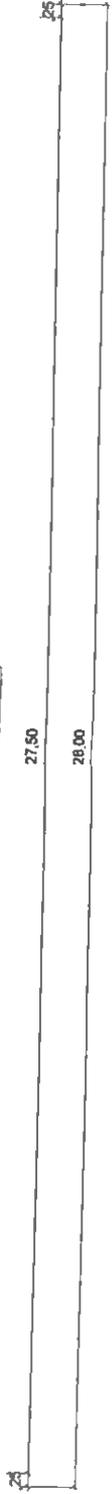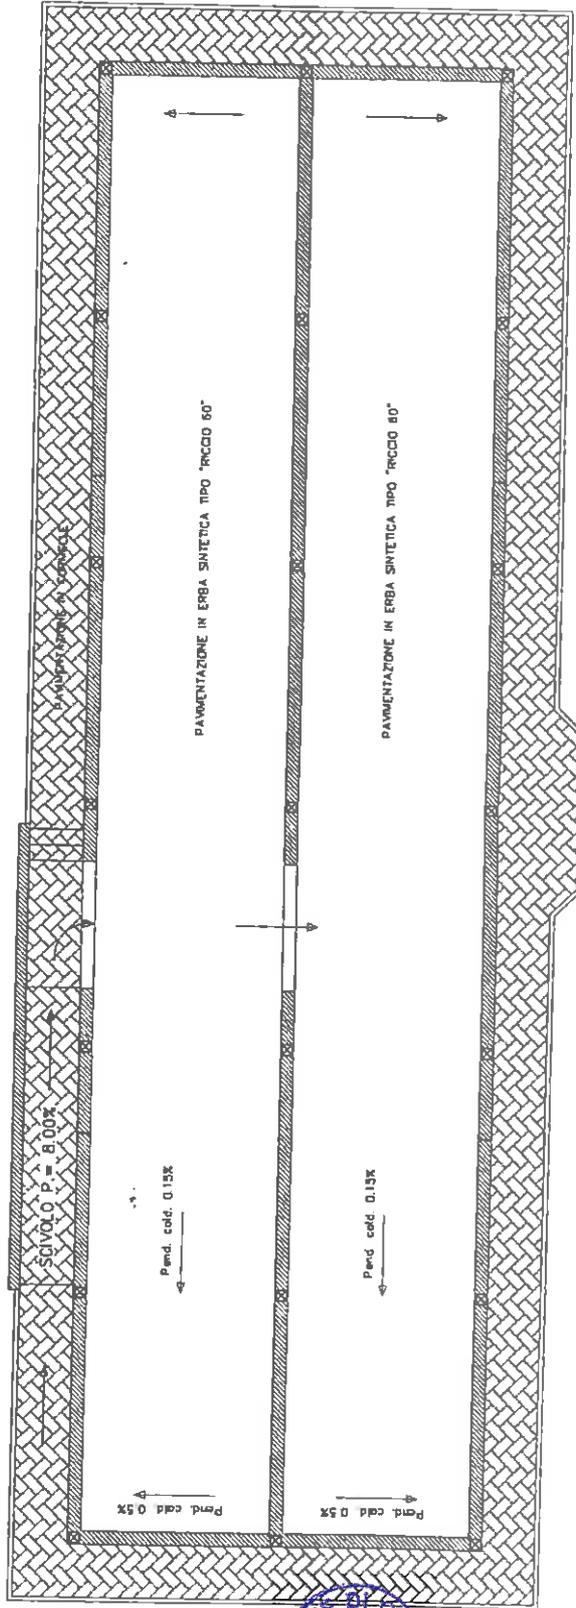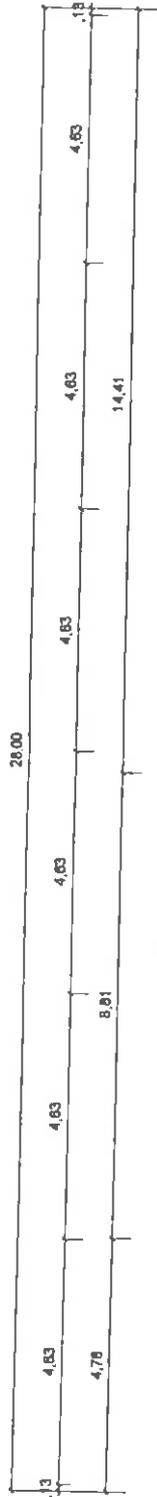

hly

*[Handwritten signature]*