
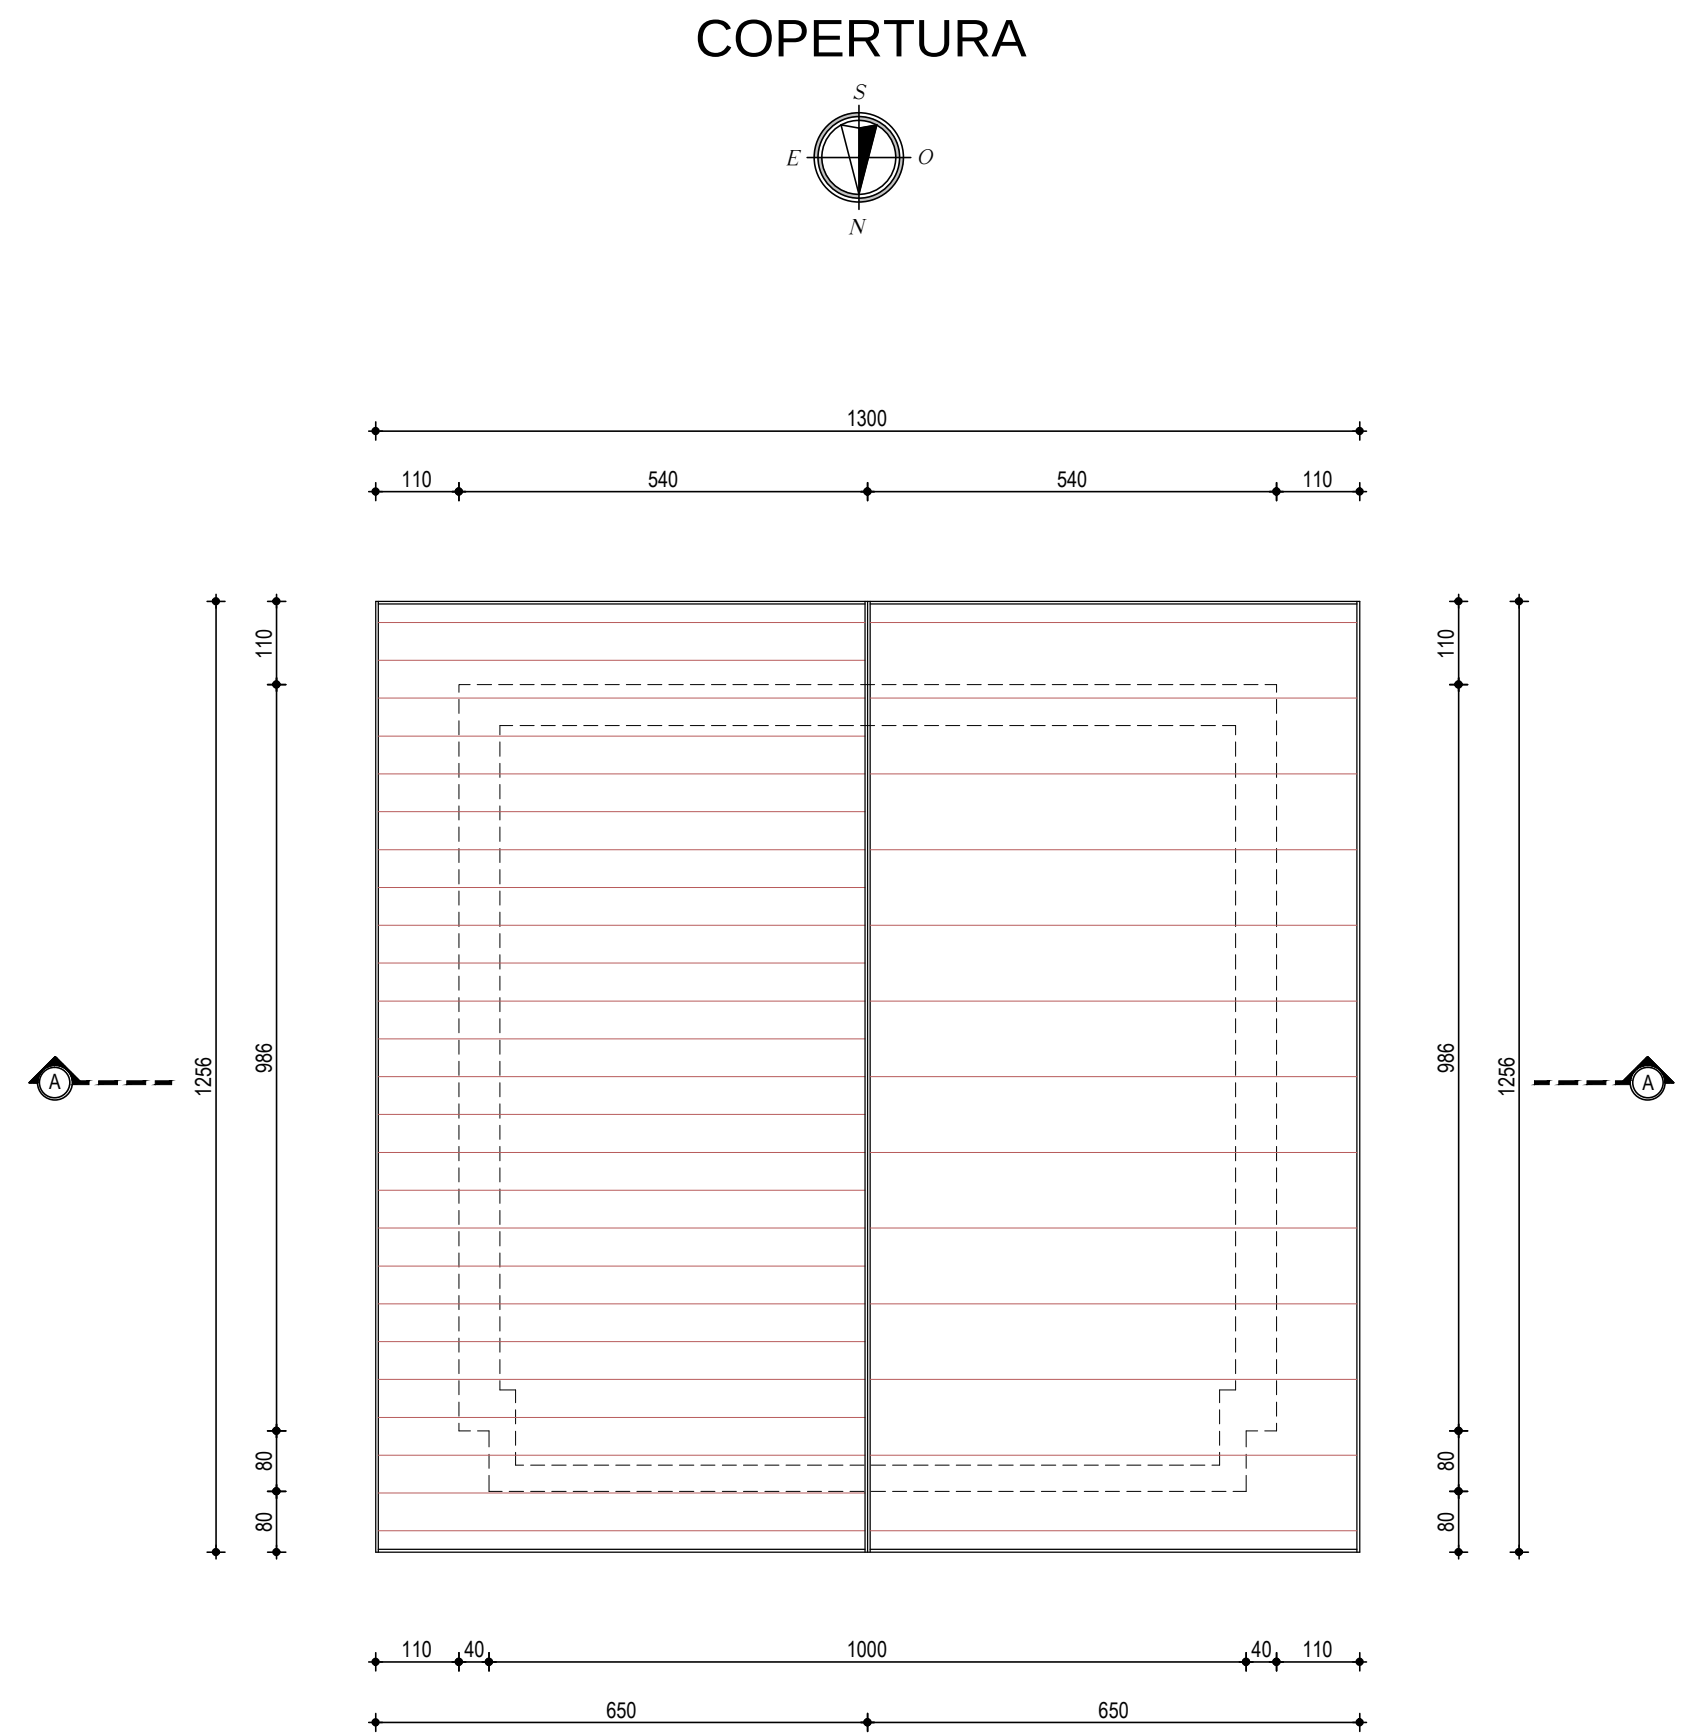
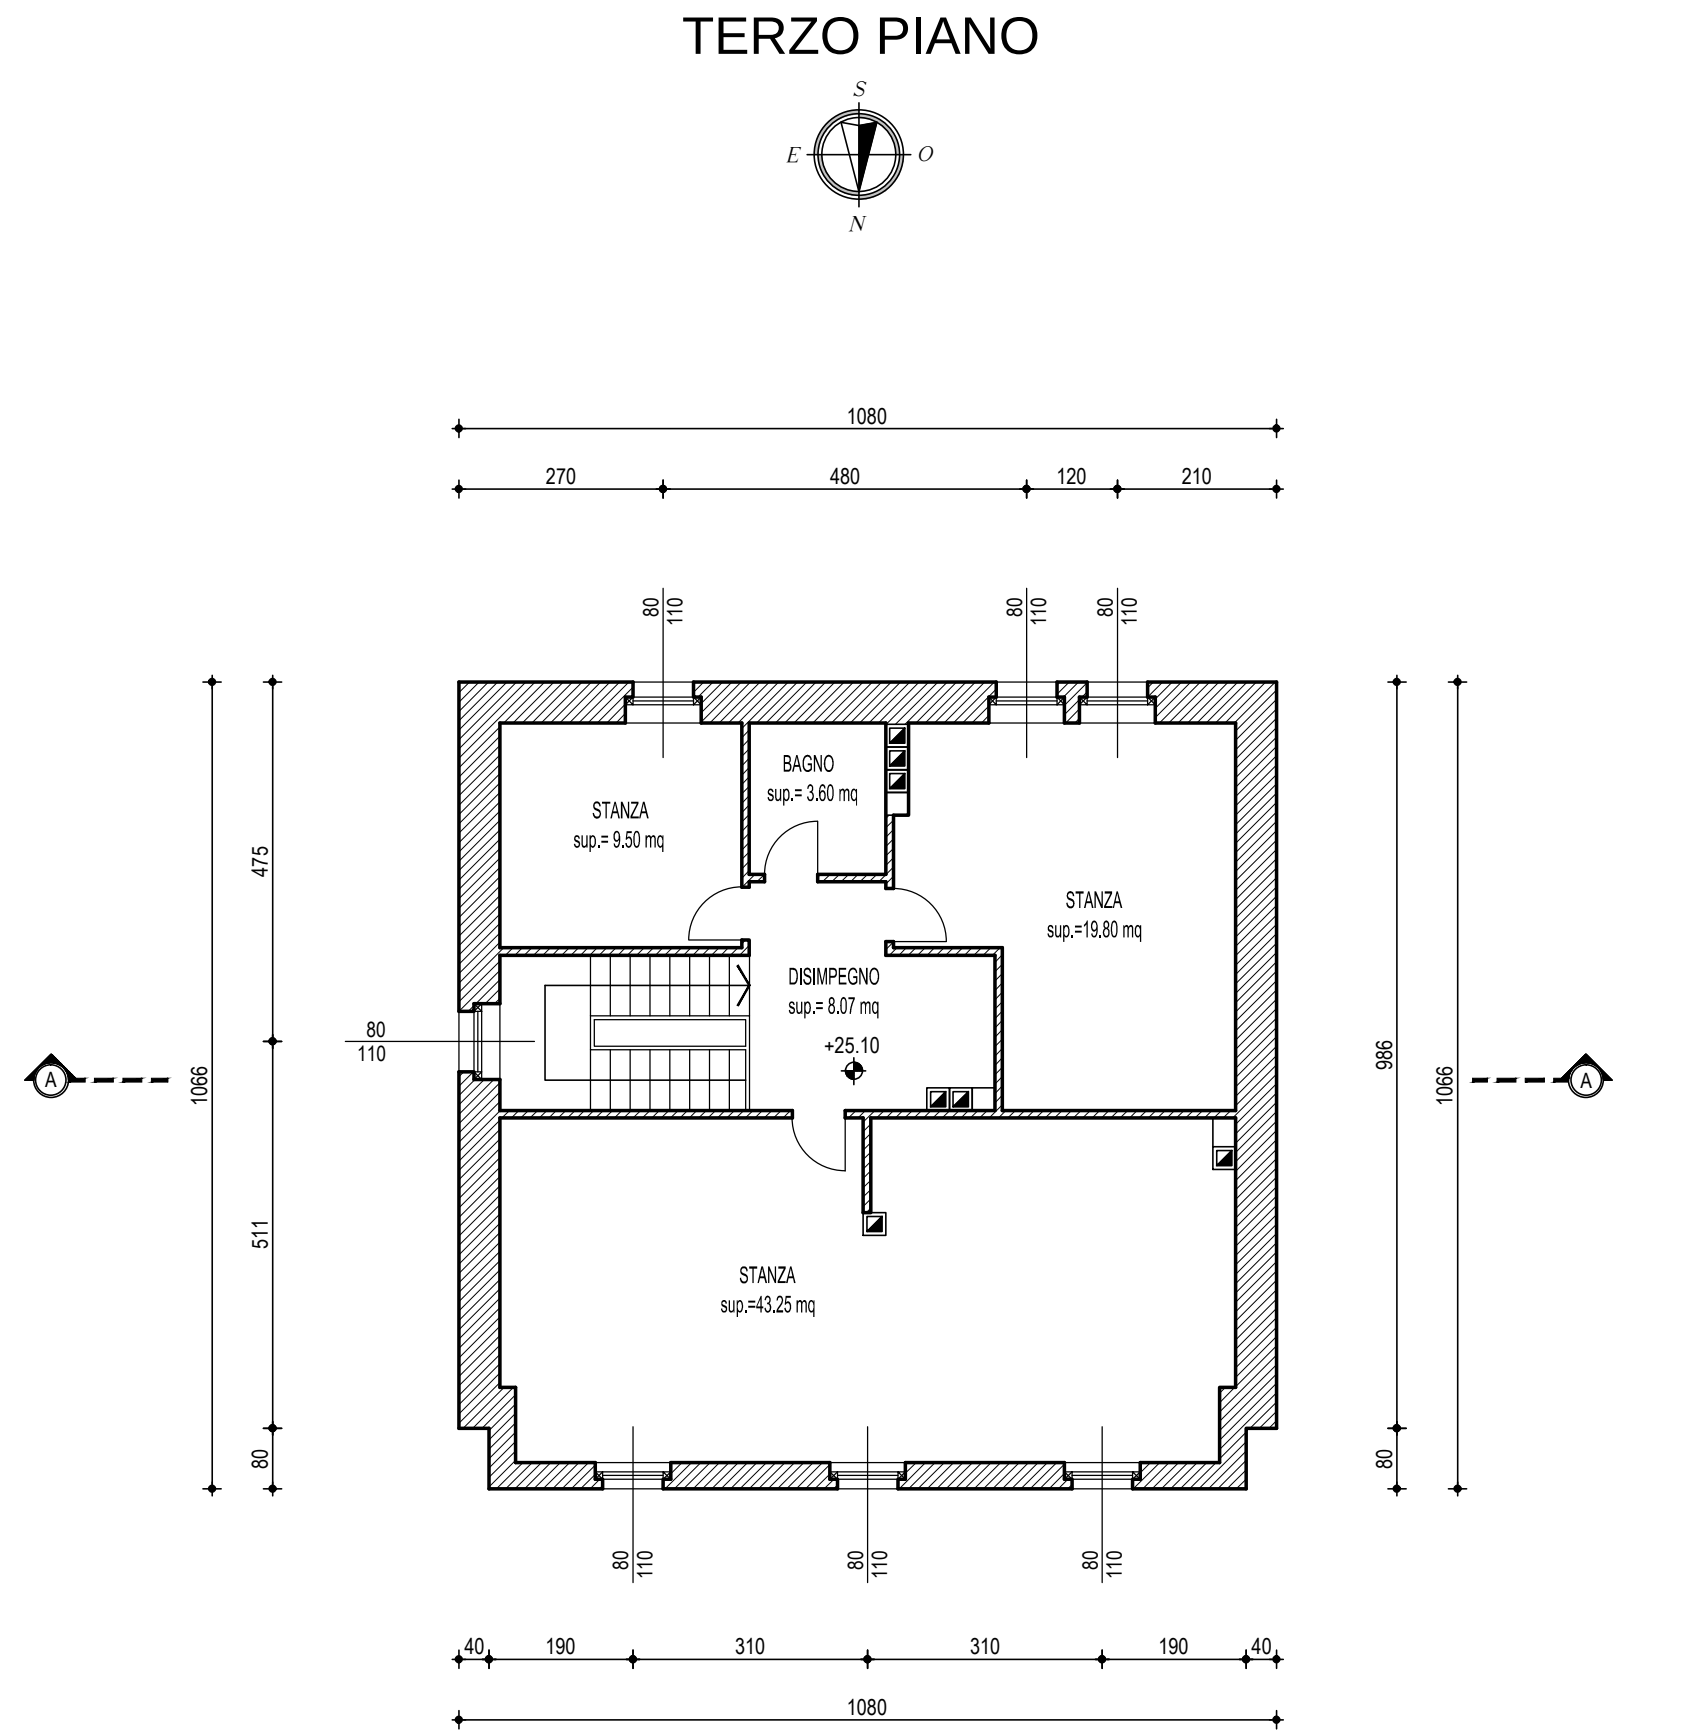
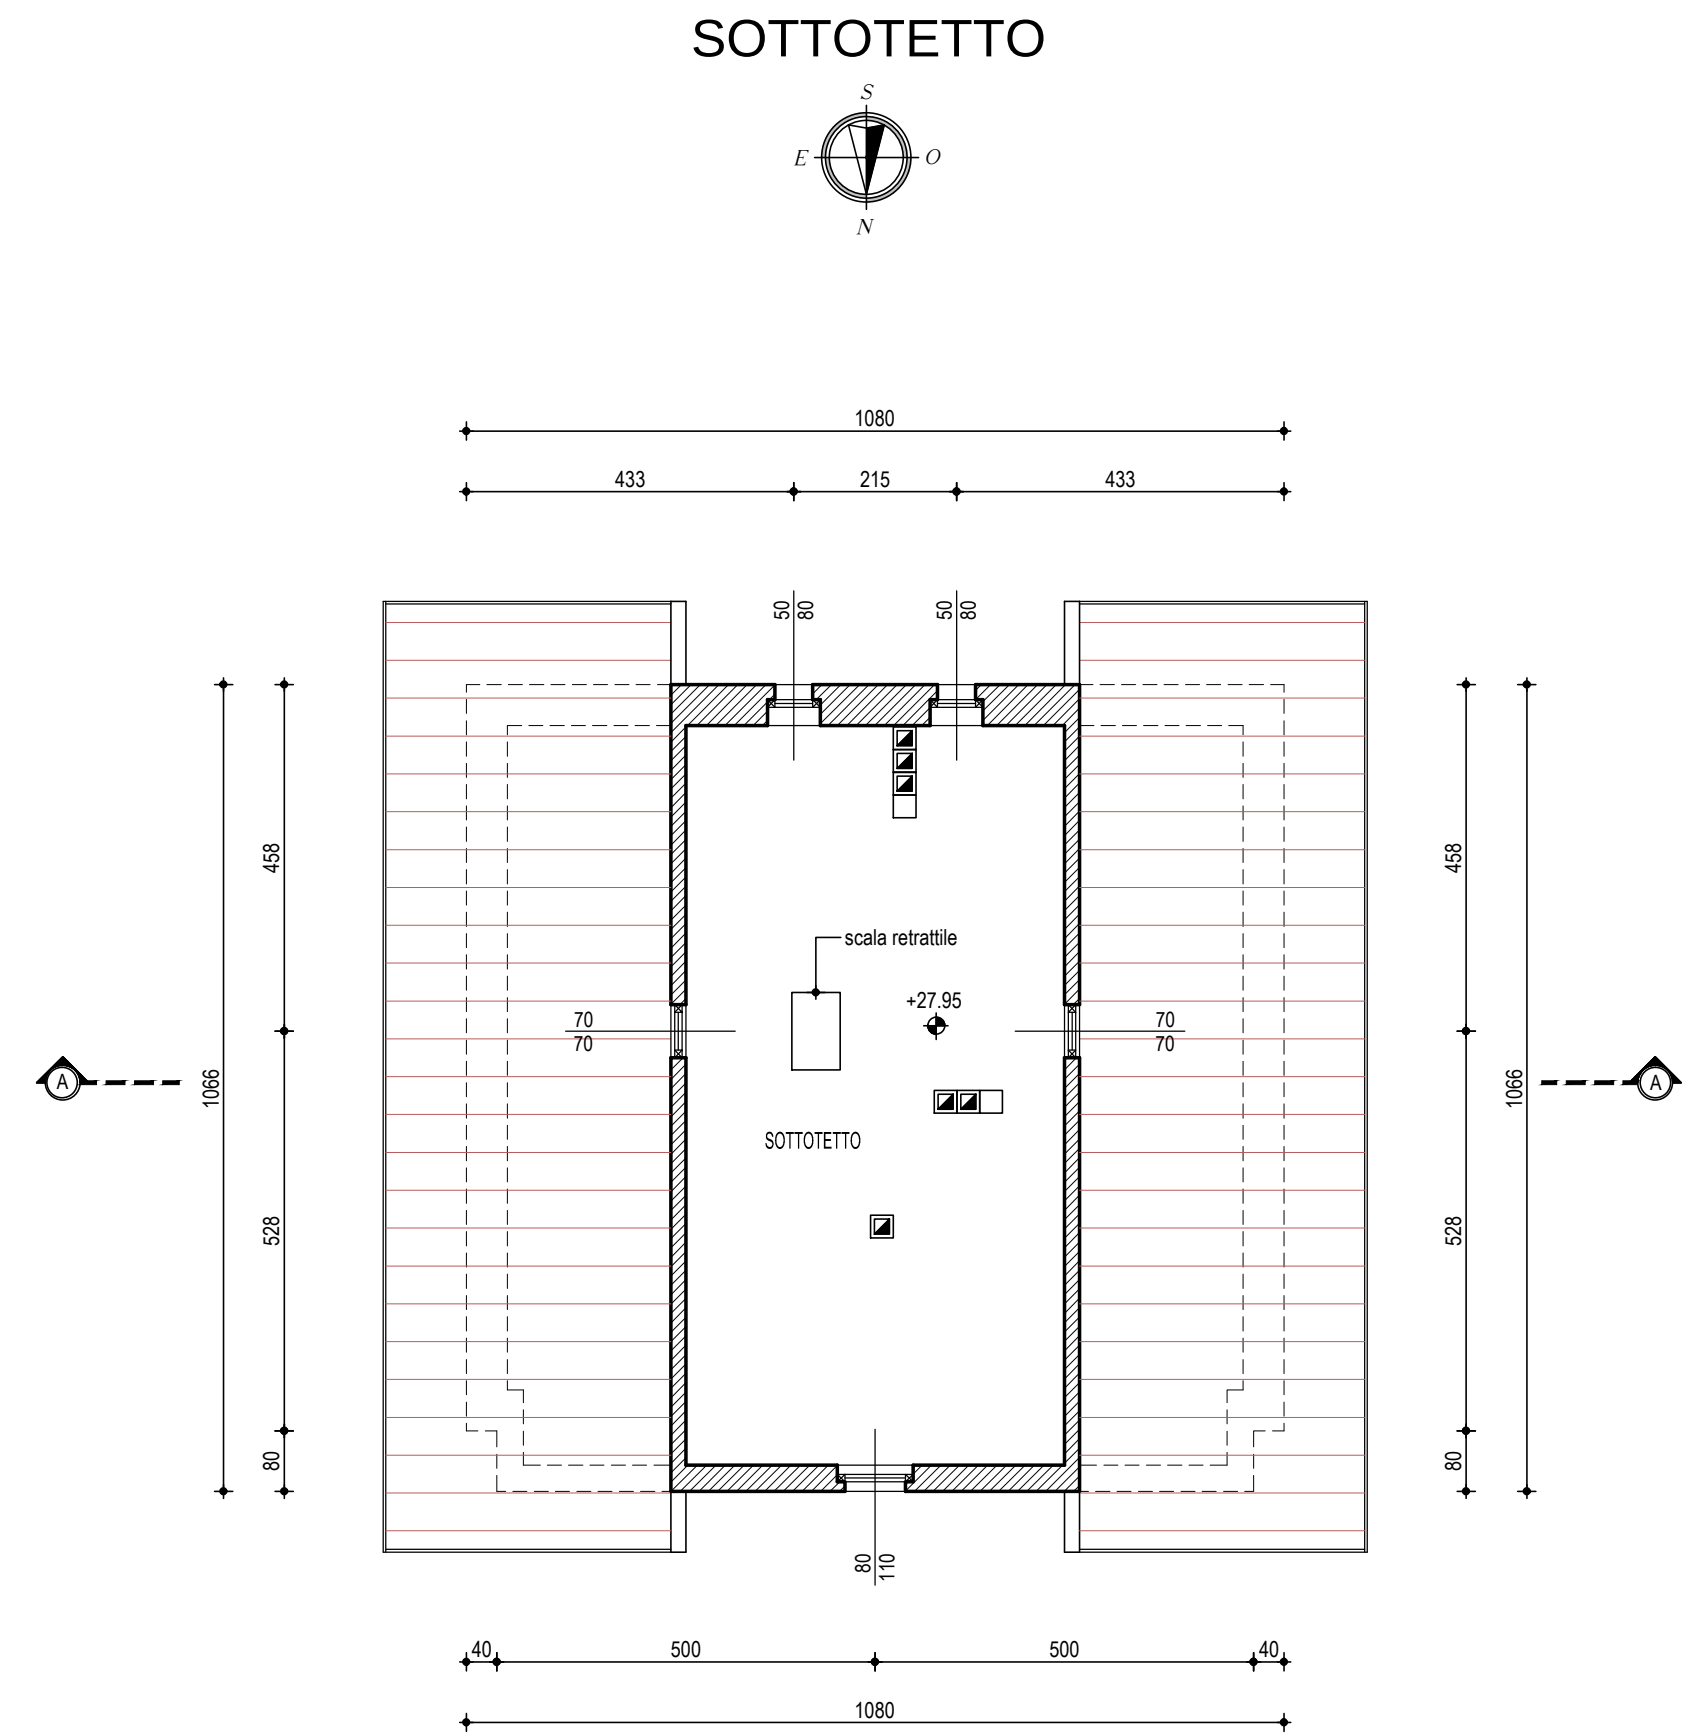
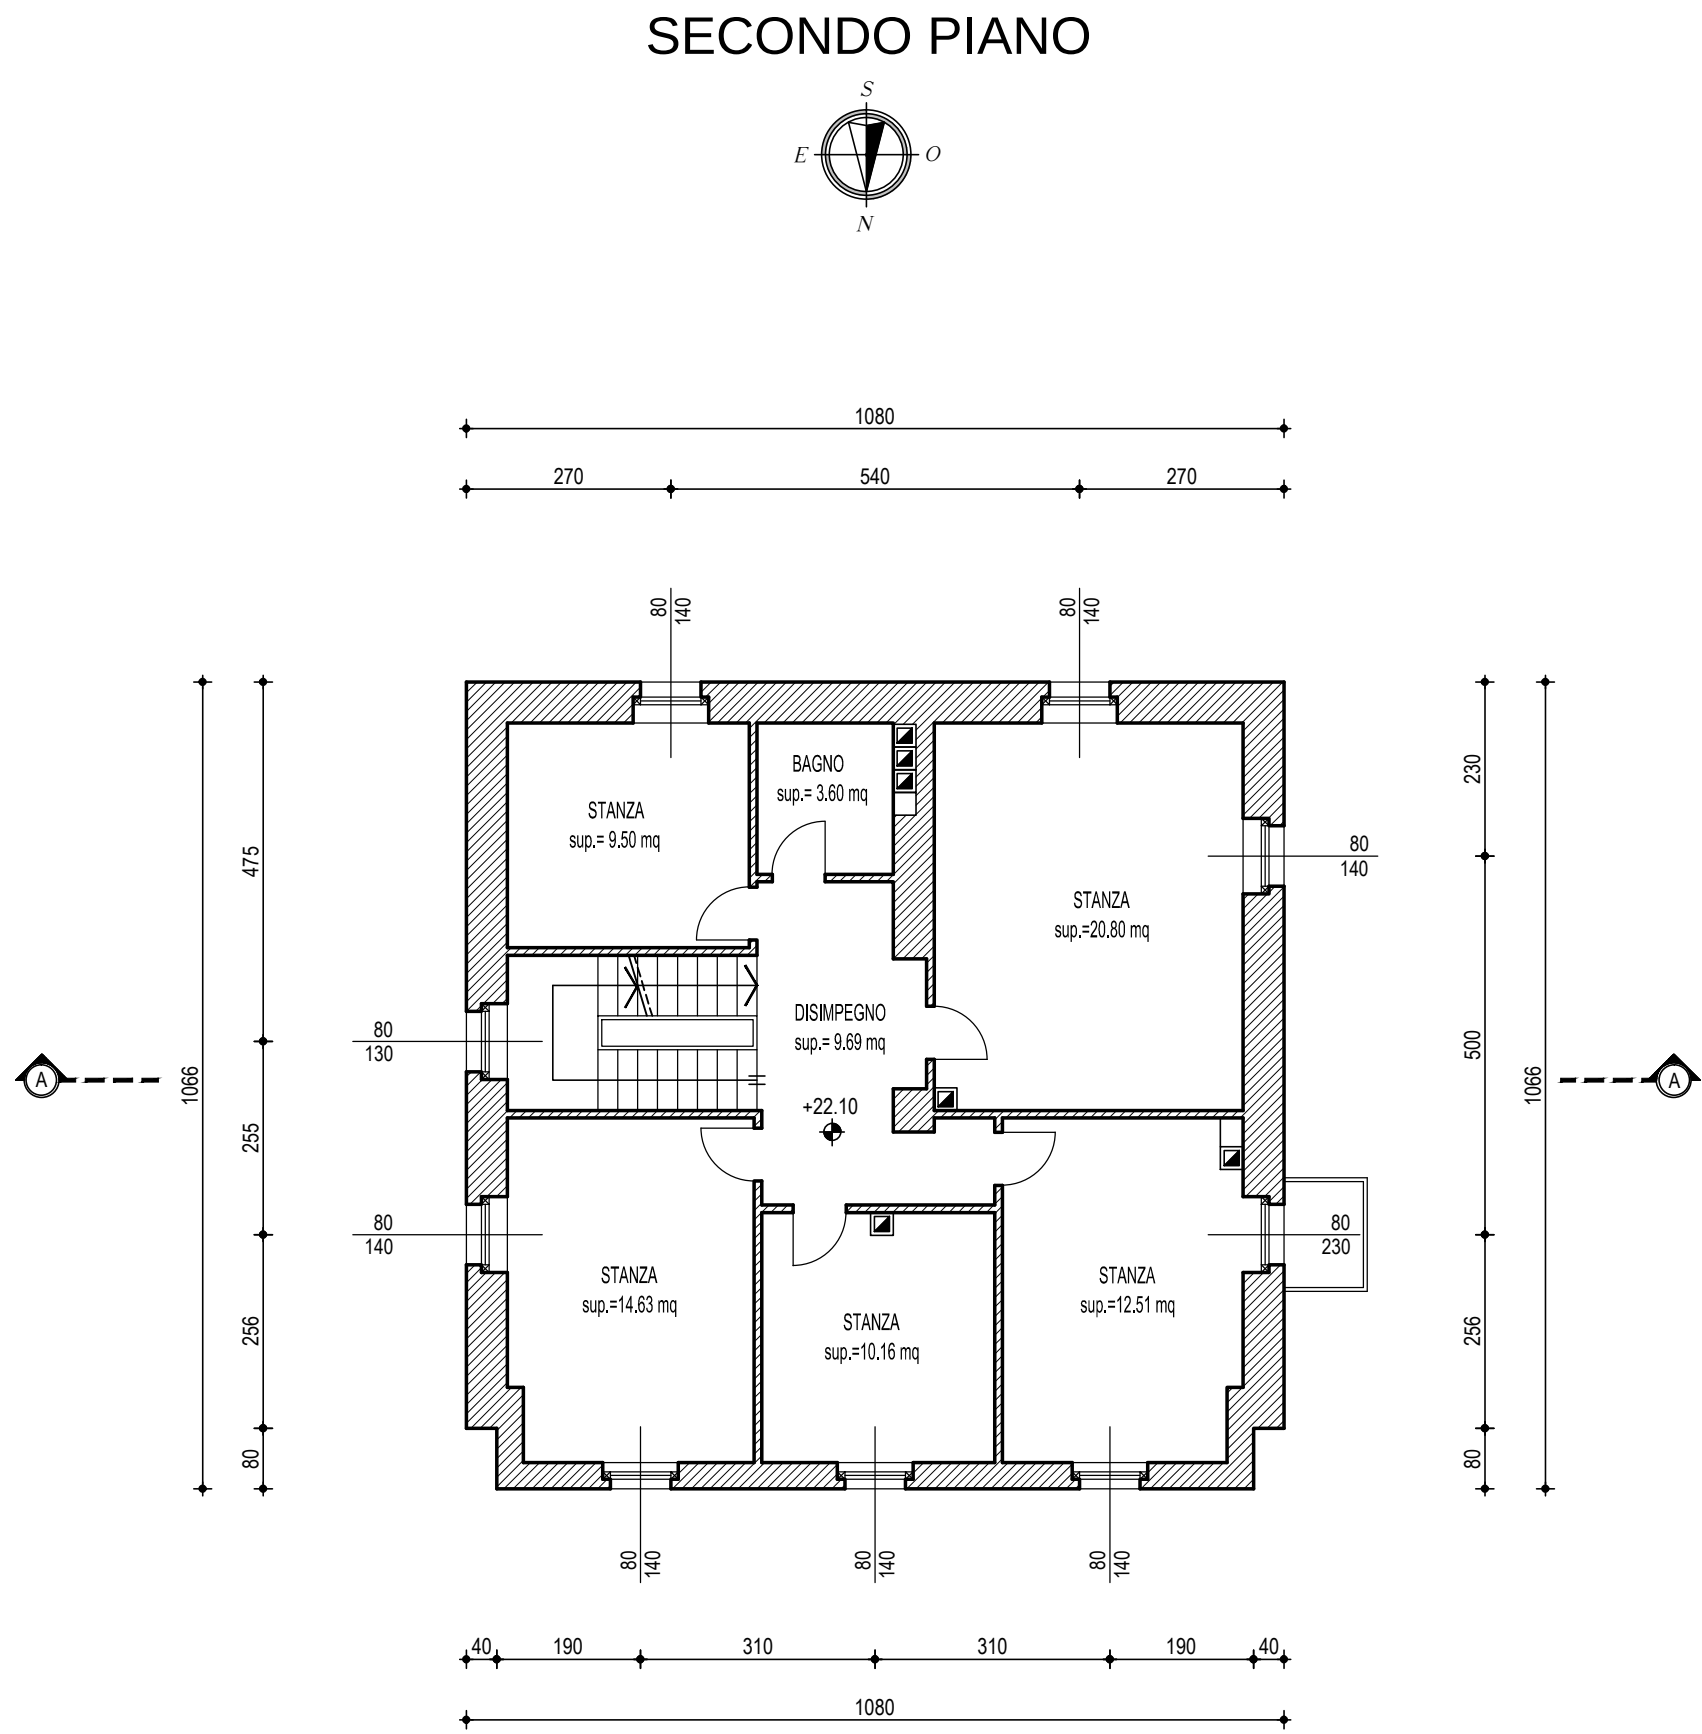
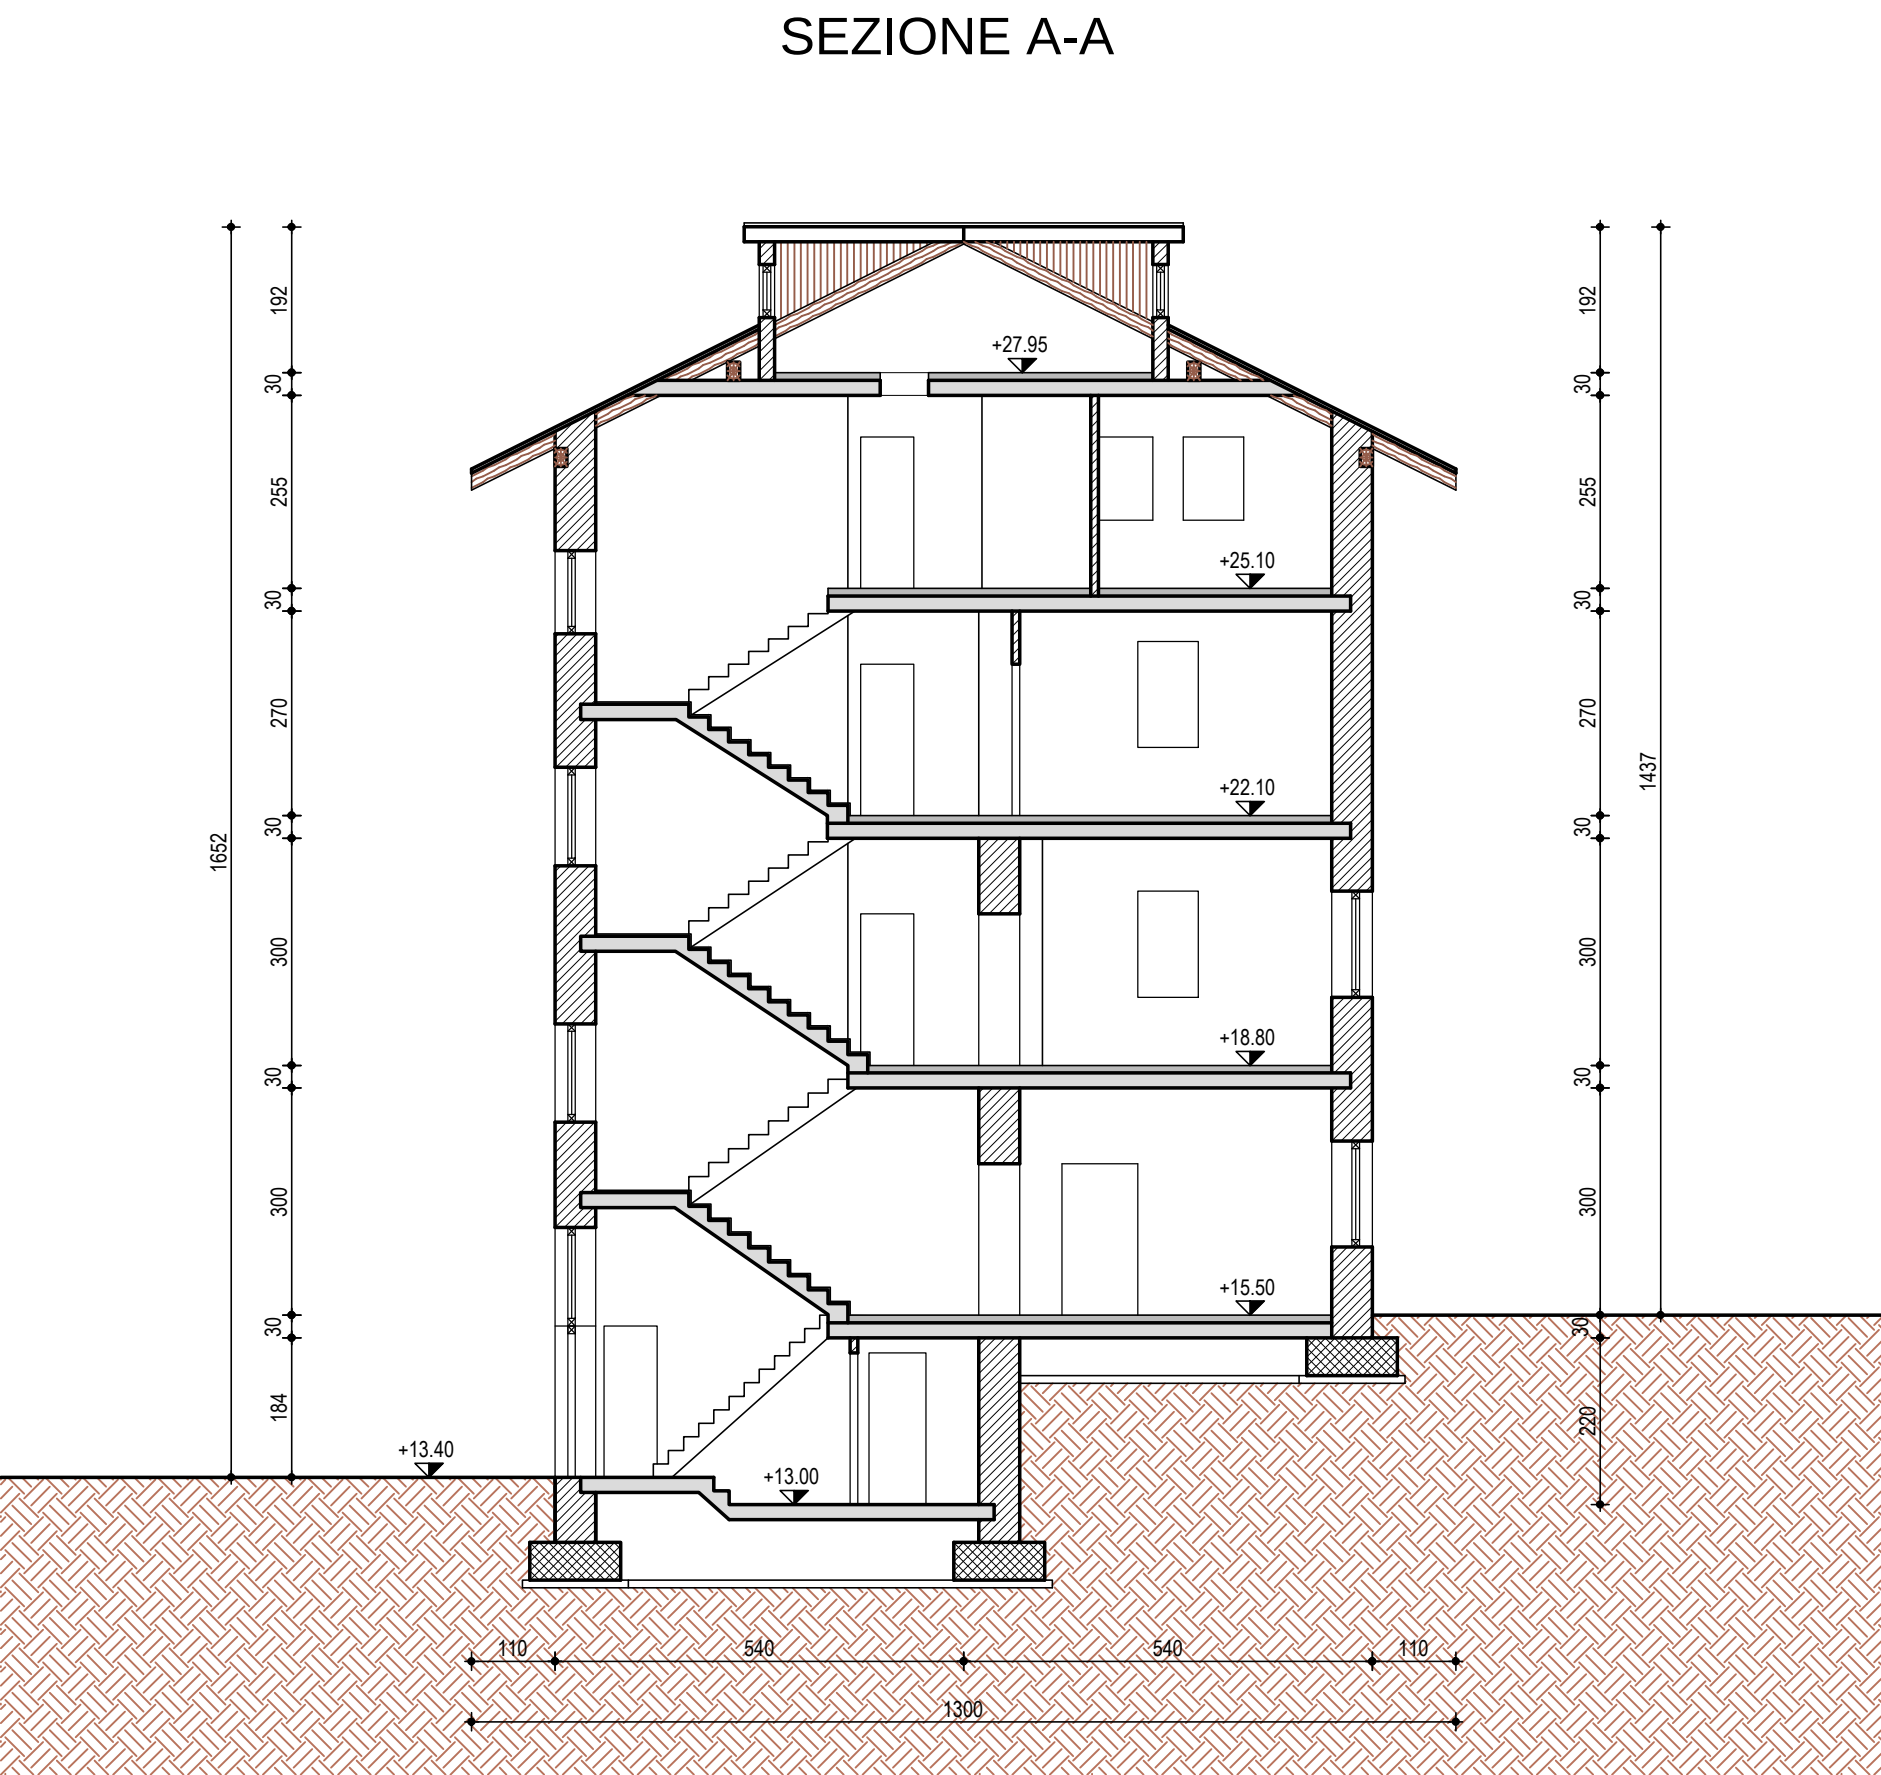
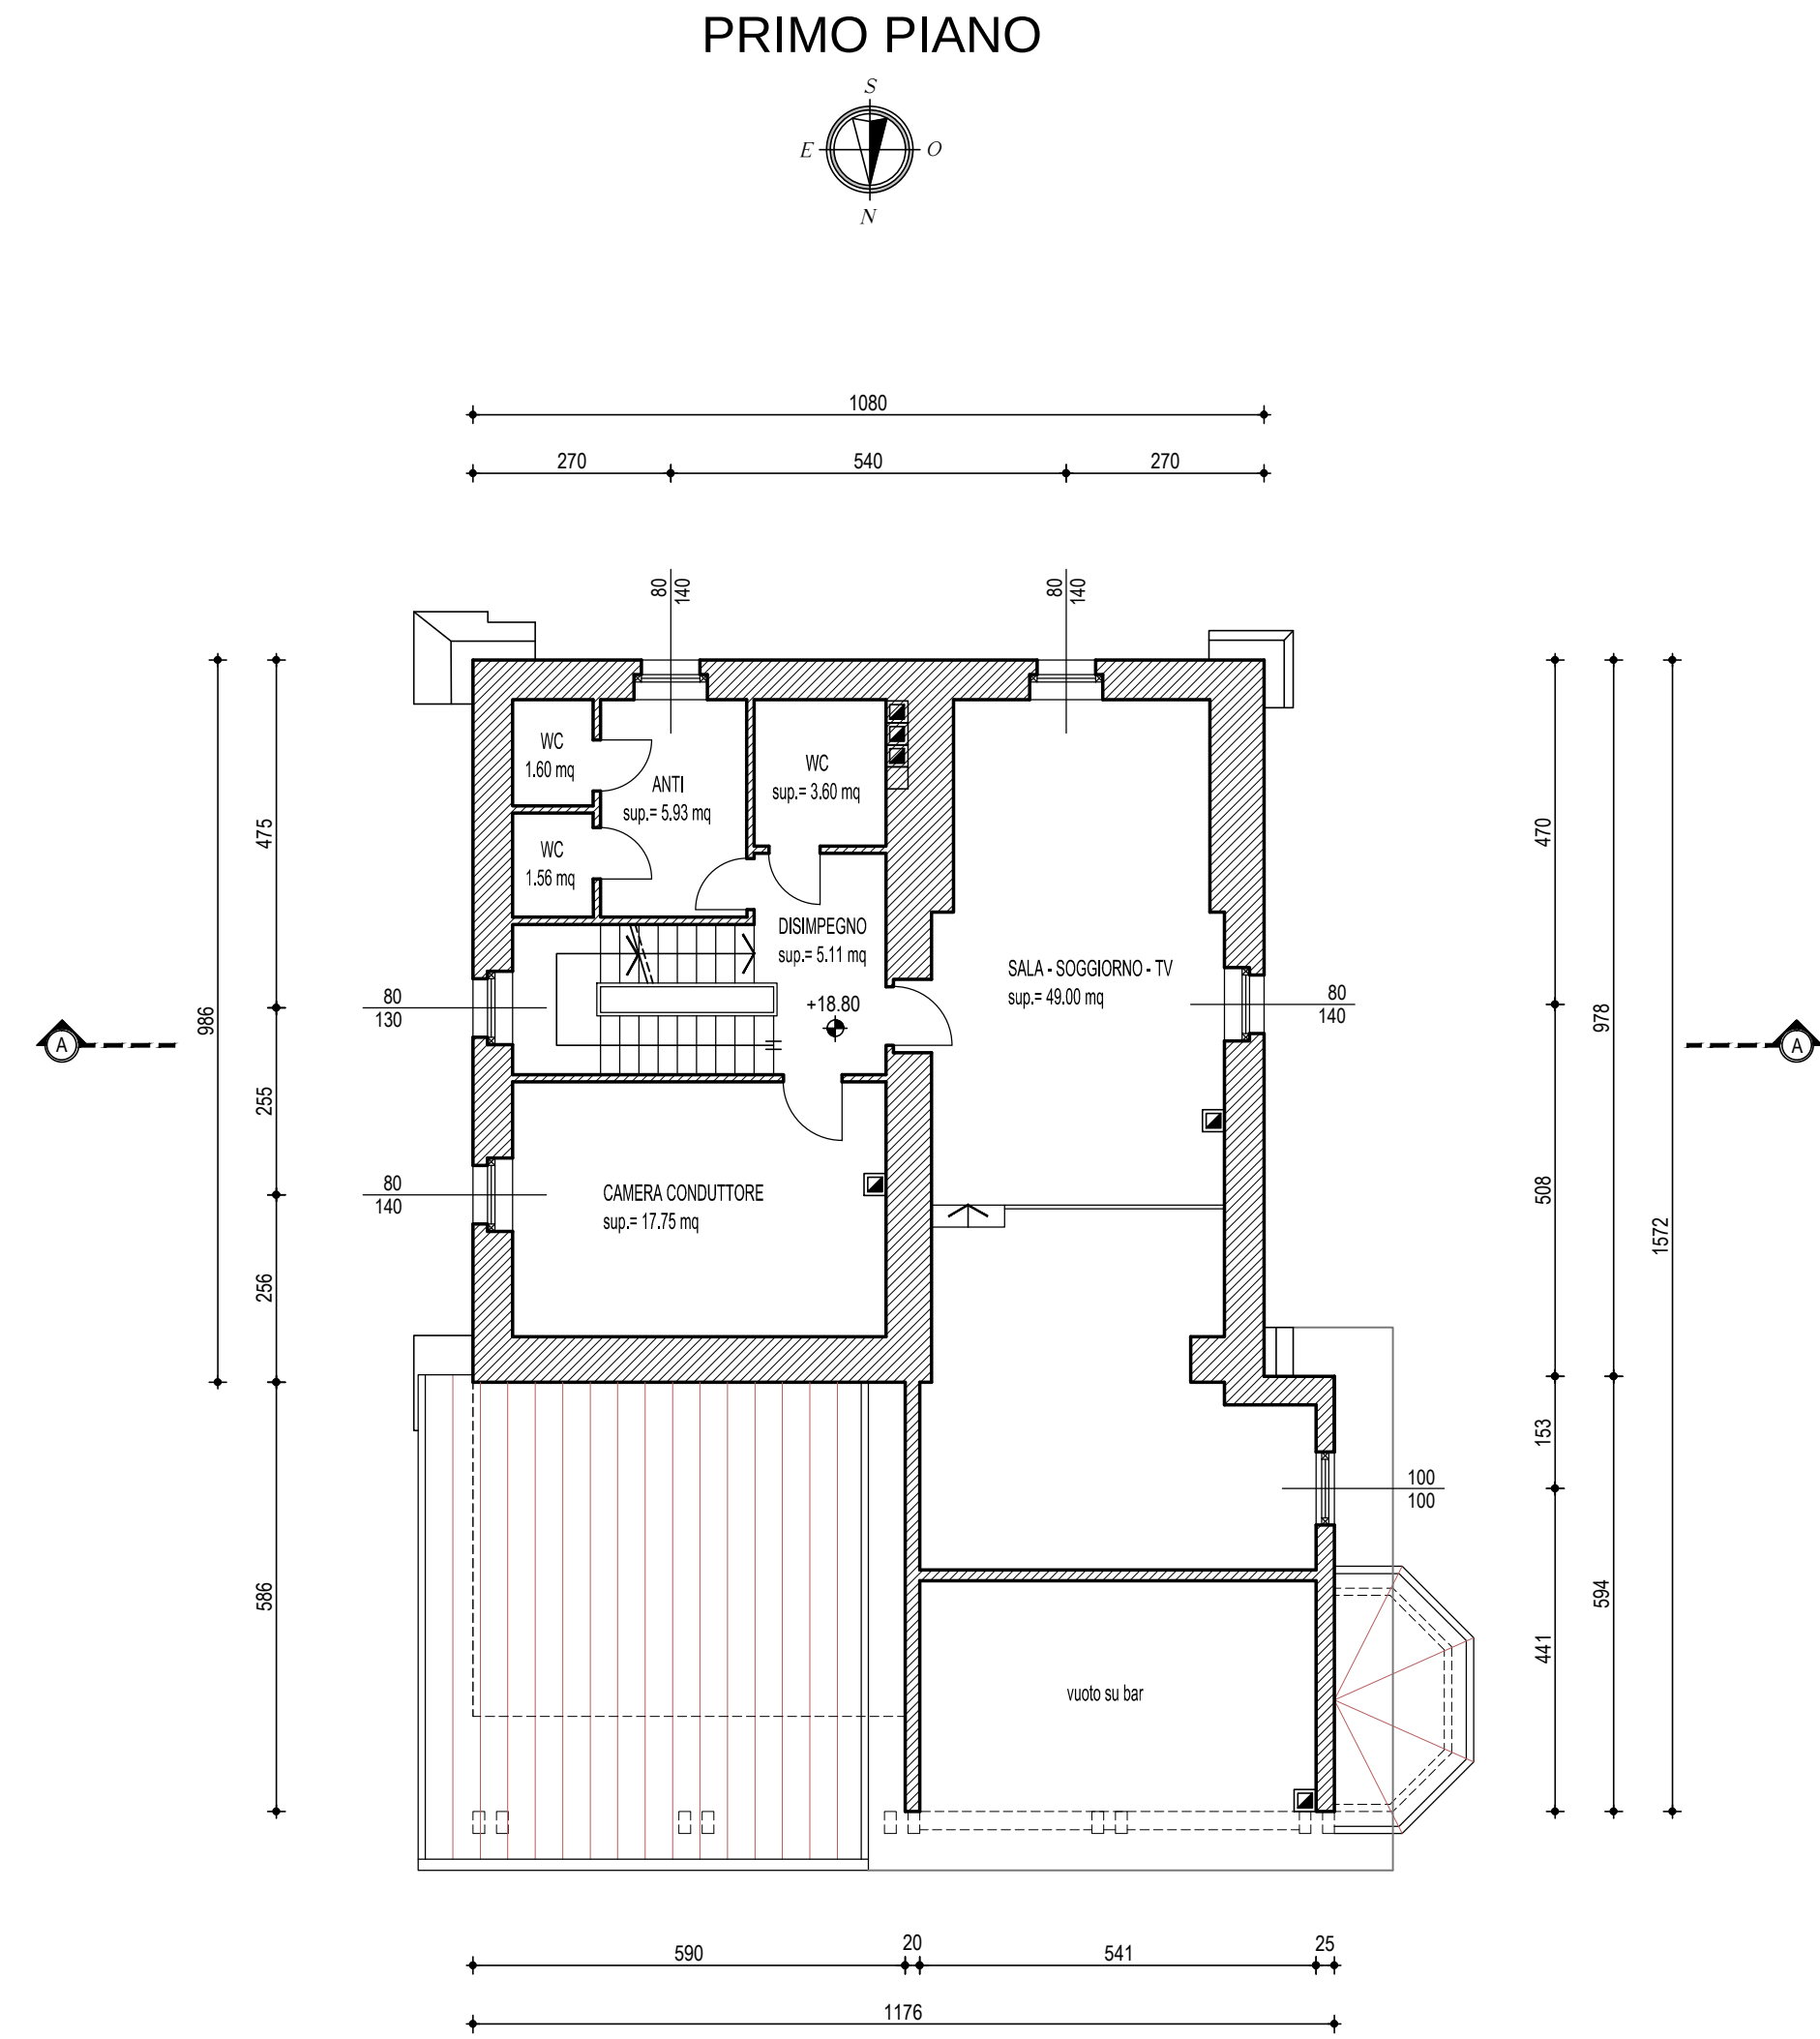
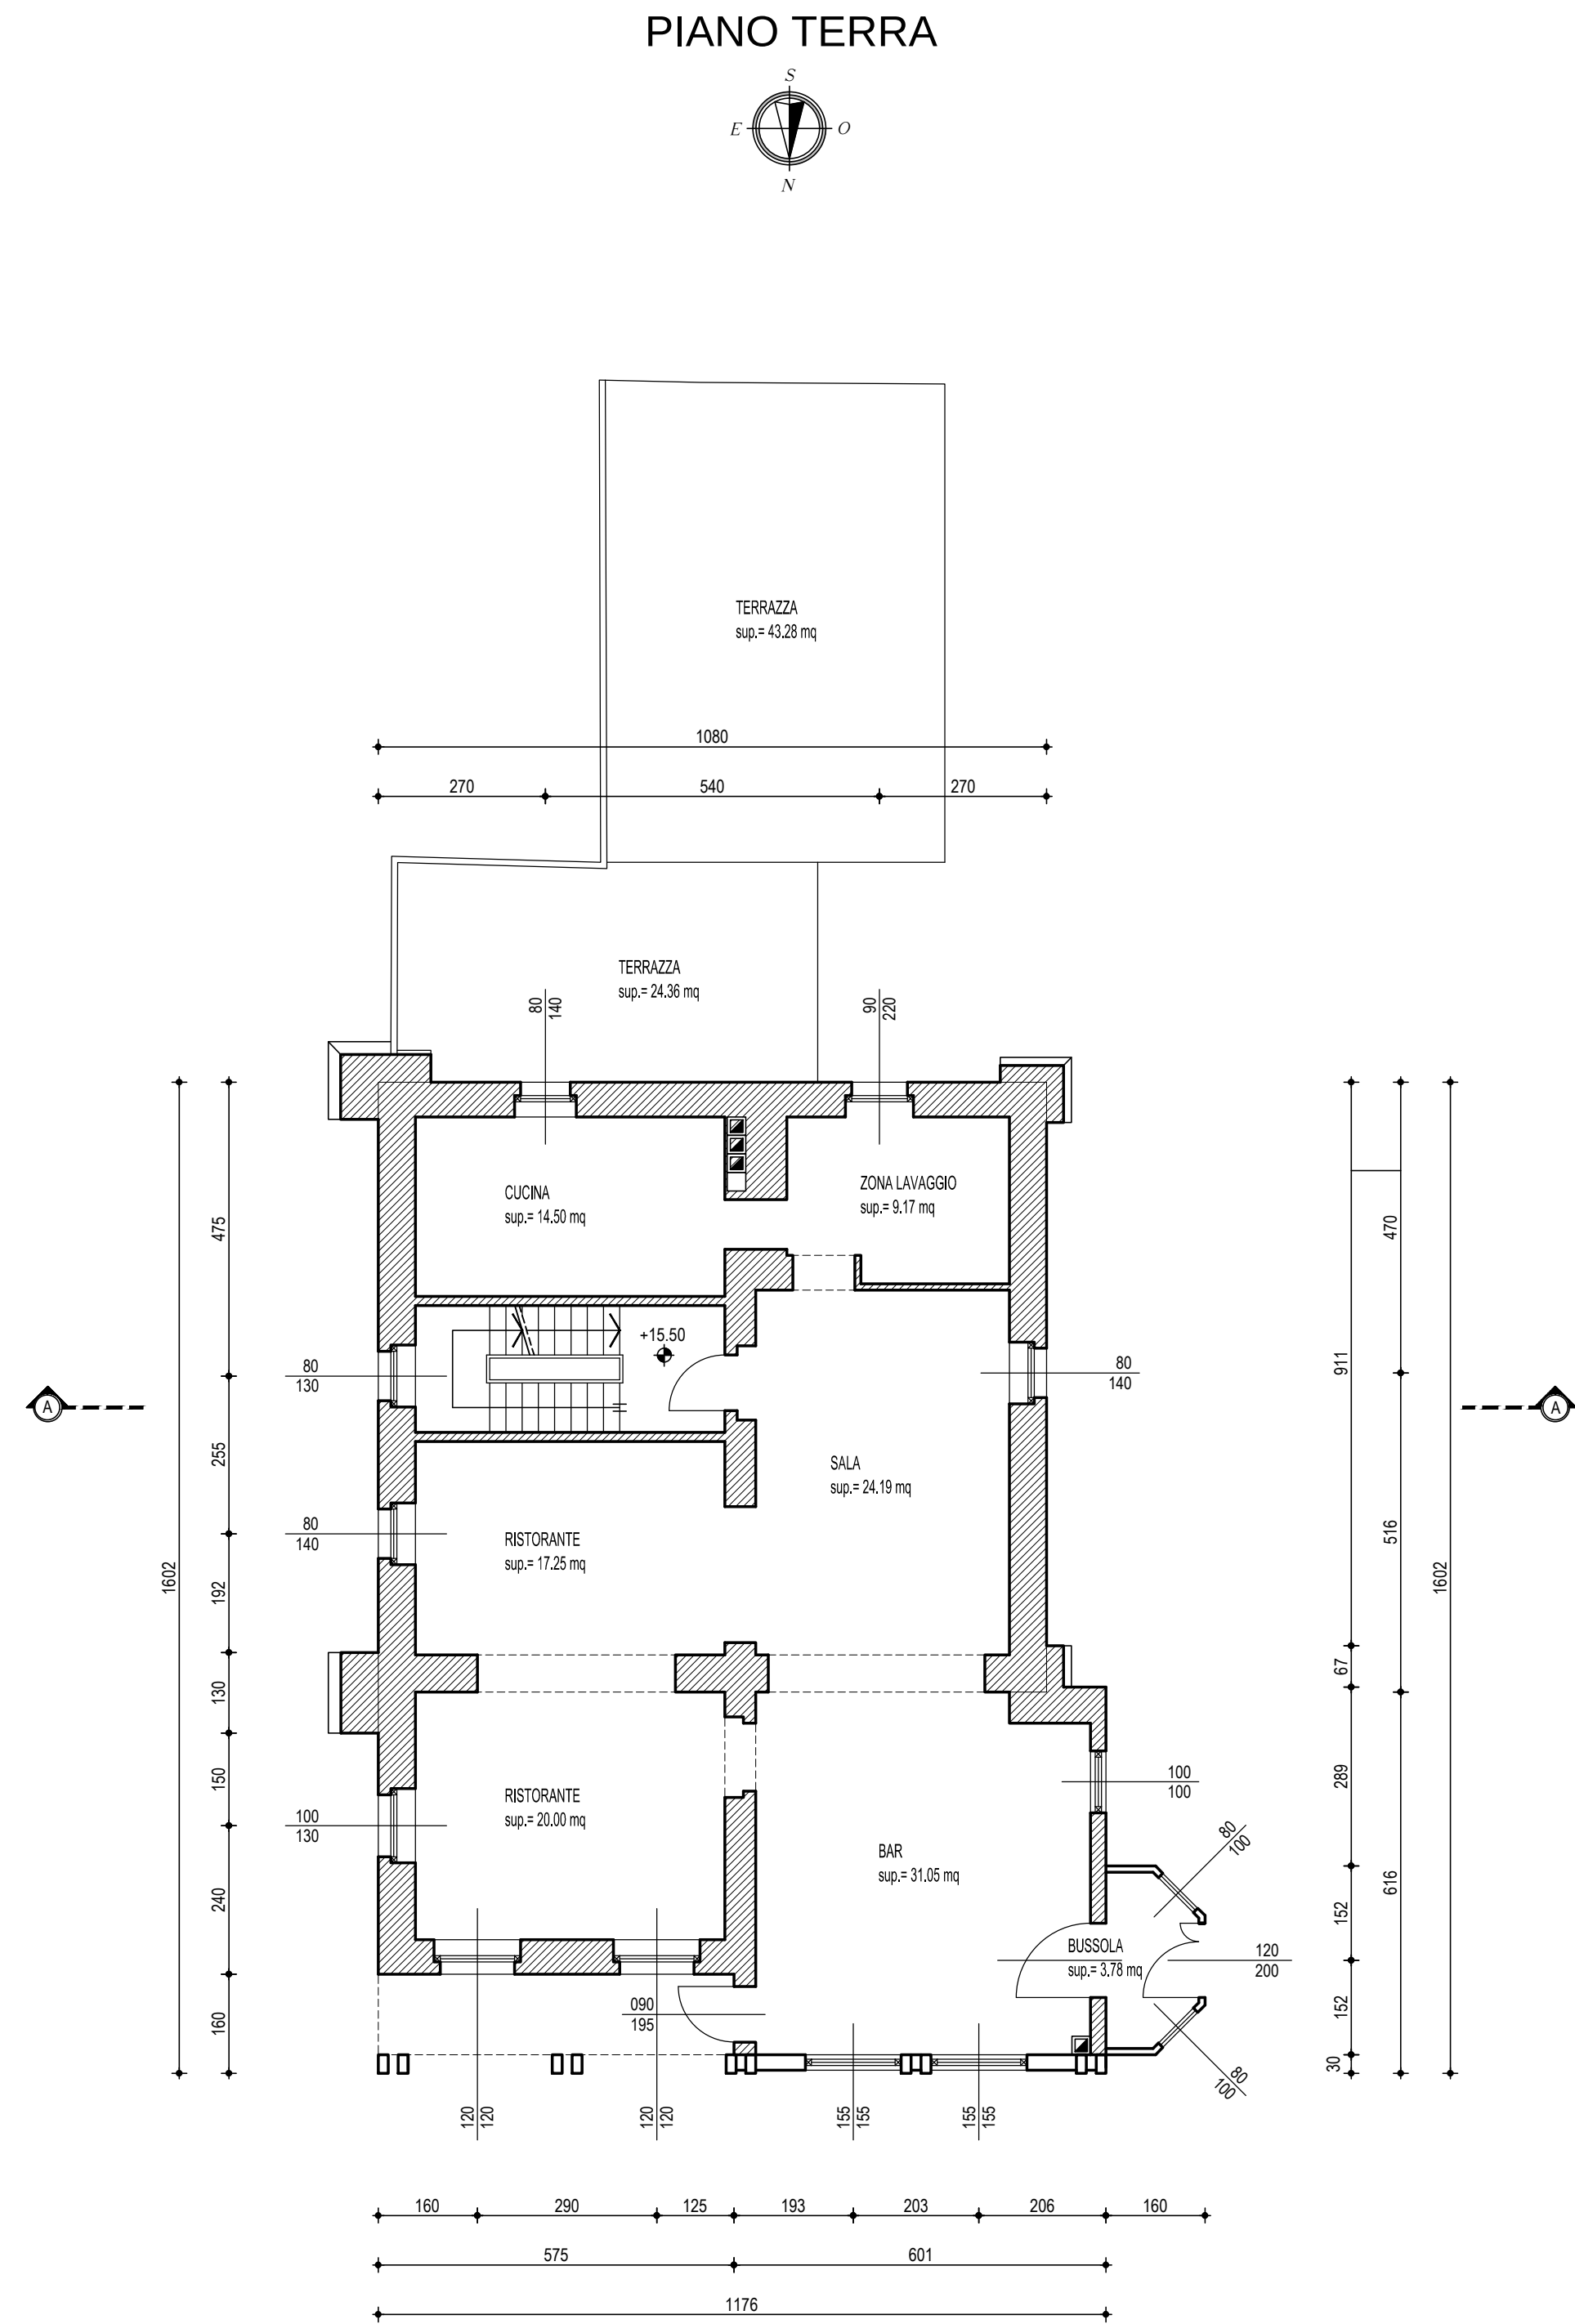


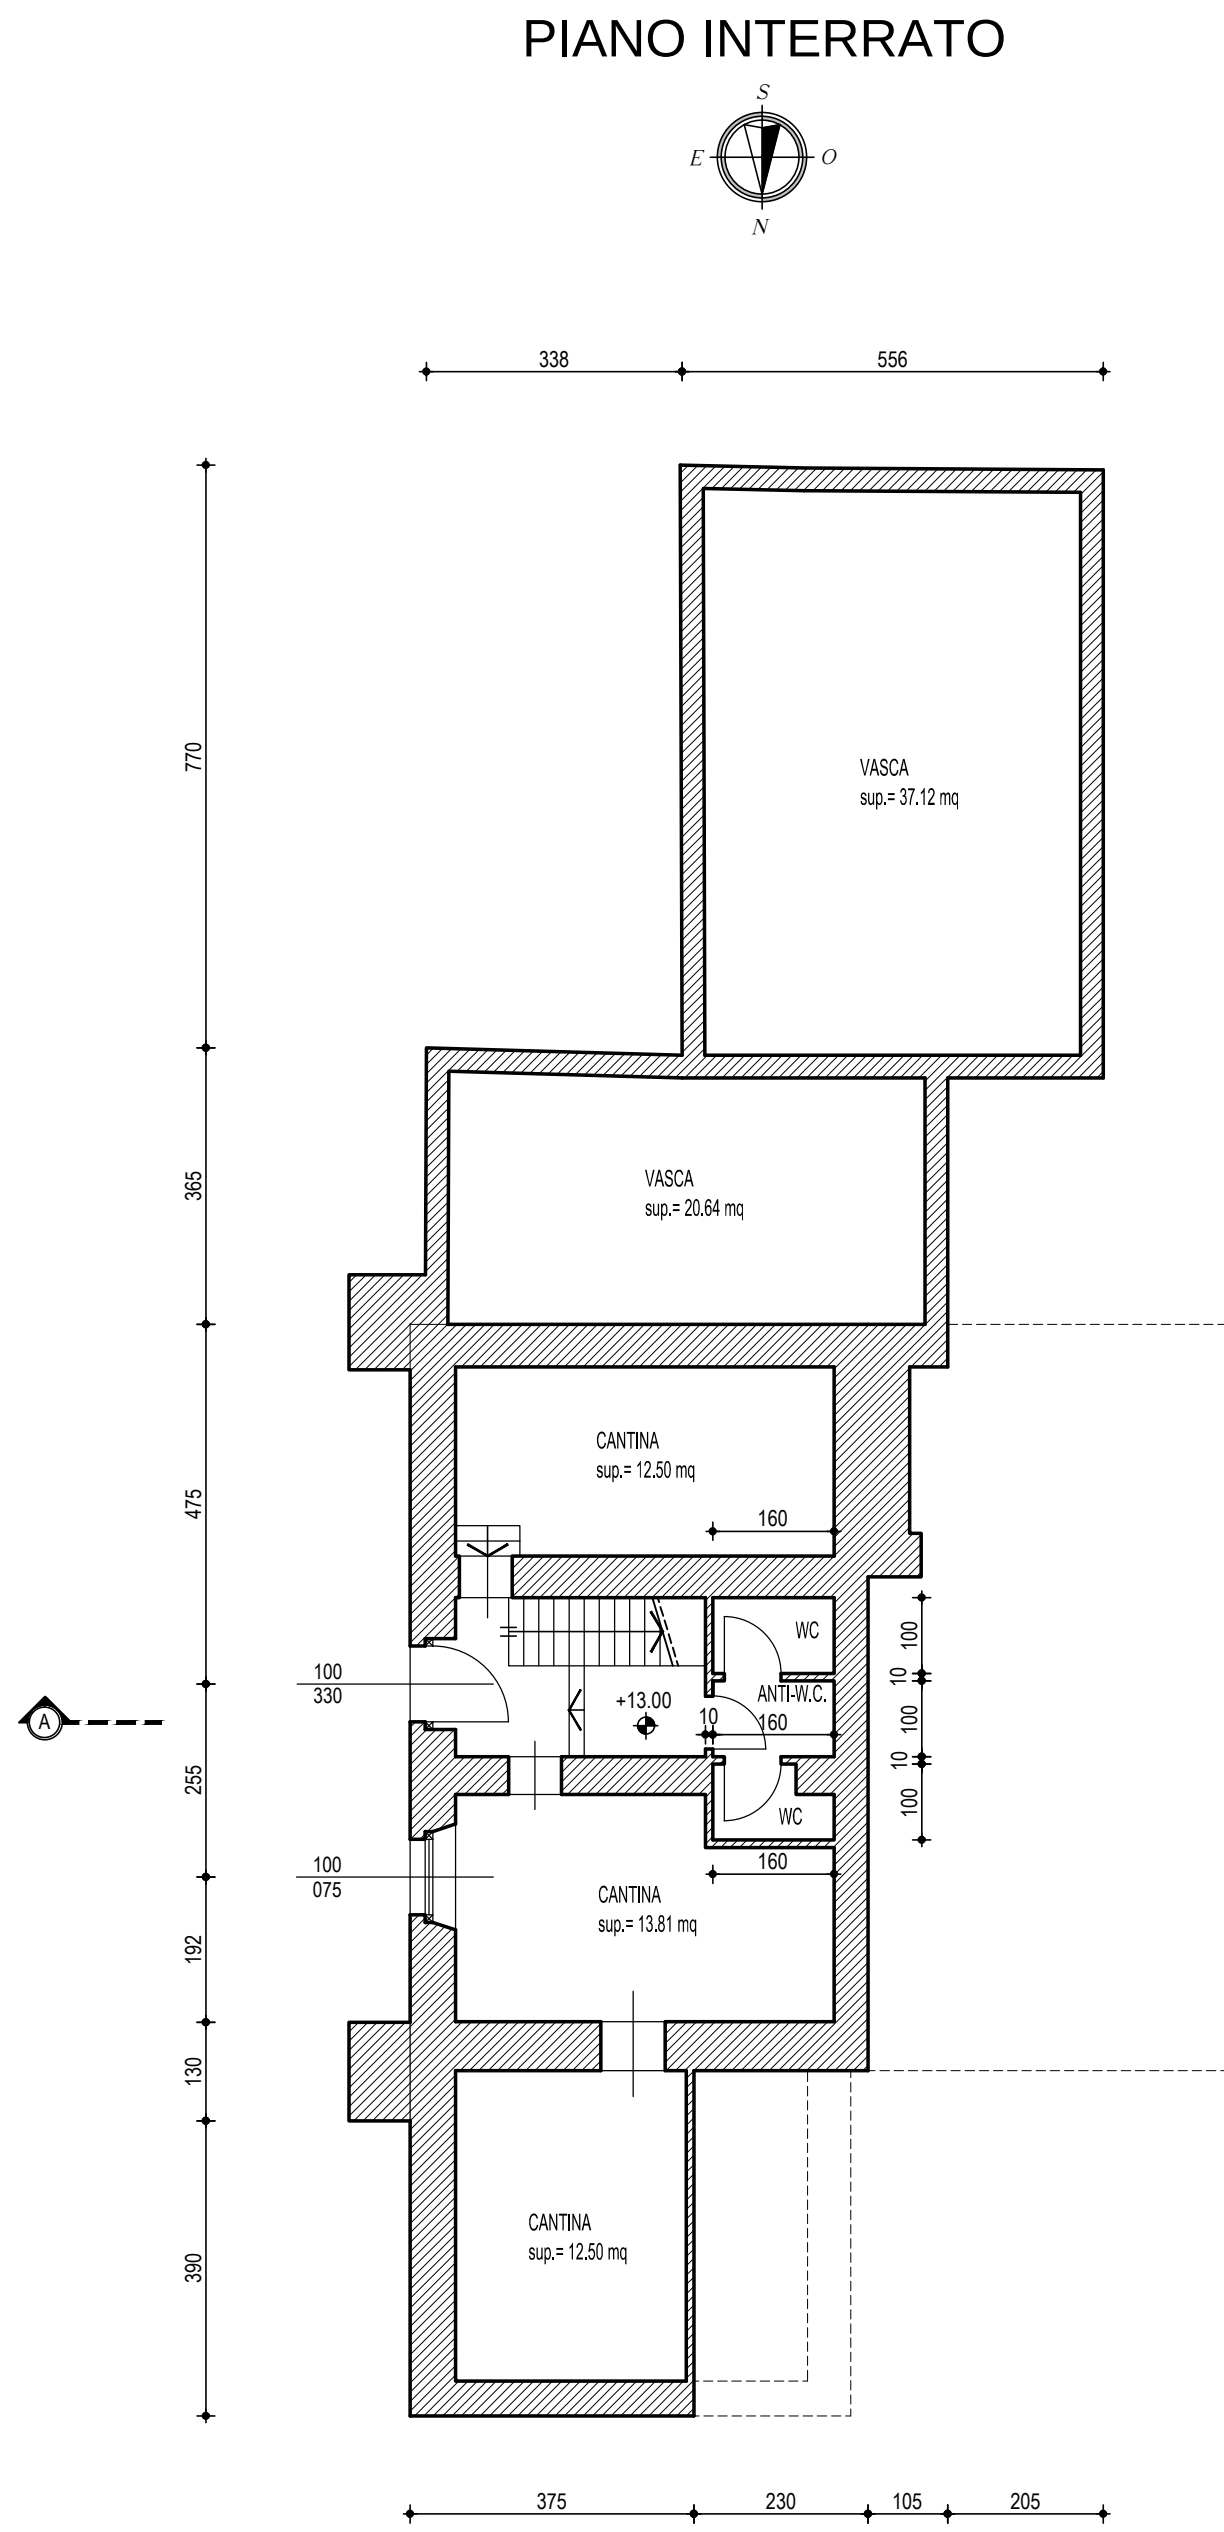

MATERIALI

- 1 MANTO DI COPERTURA IN LAMIERA ZINCATA COLOR TESTA DI MORO
- 2 ORDITURA DEL TETTO IN LEGNO DI ABETE MORDENTATO MEDIO
- 3 CANALE DI GRONDA E PLUVIALI IN LAMIERA ZINCATA COLOR TESTA DI MORO
- 4 SERRAMENTI IN LEGNO MORDENTATO MEDIO
- 5 MURATURE INTONACATE CON MALTA CEMENTIZIA
- 6 CONTRAFORTI AGLI ANGOLI IN PIETRA CALCEA
- 7 PARAPETTI POGGIOLI E RIVESTIMENTI MURALI IN LEGNO DI LARICE MORDENTATO MEDIO
- 8 PAVIMENTAZIONE ESTERNA IN GHIAIO
- 9 RINGHIERA ESTERNA IN LEGNO TRATTATO

STUDIO TECNICO
DOTT. ING. LUIGI NICOLUSSI
Piazza Marconi 22 - Molveno (TN)
tel. 0461/587040 fax 0461/587333

Comune di Fai della Paganella Provincia di Trento

Comune di Fai della Paganella
Via Villa, 21
Fai della Paganella (Tn)

Sistemazione Rifugio Dosso Larici
in C.C. di Fai della Paganella (Tn)

scala:	1:100	oggetto:	Stato di fatto	data:	3
data:	settembre 2007	progetto:	Piante - Sezione		
aggiornamenti:	luglio 2010	verificato:			


file: C:\000_Lucididiegna\2007\122-0704 luglio2010\04luglio2010\Stato di fatto.dwg

il progettista:


ORDINE DEGLI INGEGNERI
DELLA PROV. DI TRENTO
dott. ing. LUIGI NICOLUSSI
ISCRIZIONE ALBO N° 1177

il committente:


PROSPETTO SUD

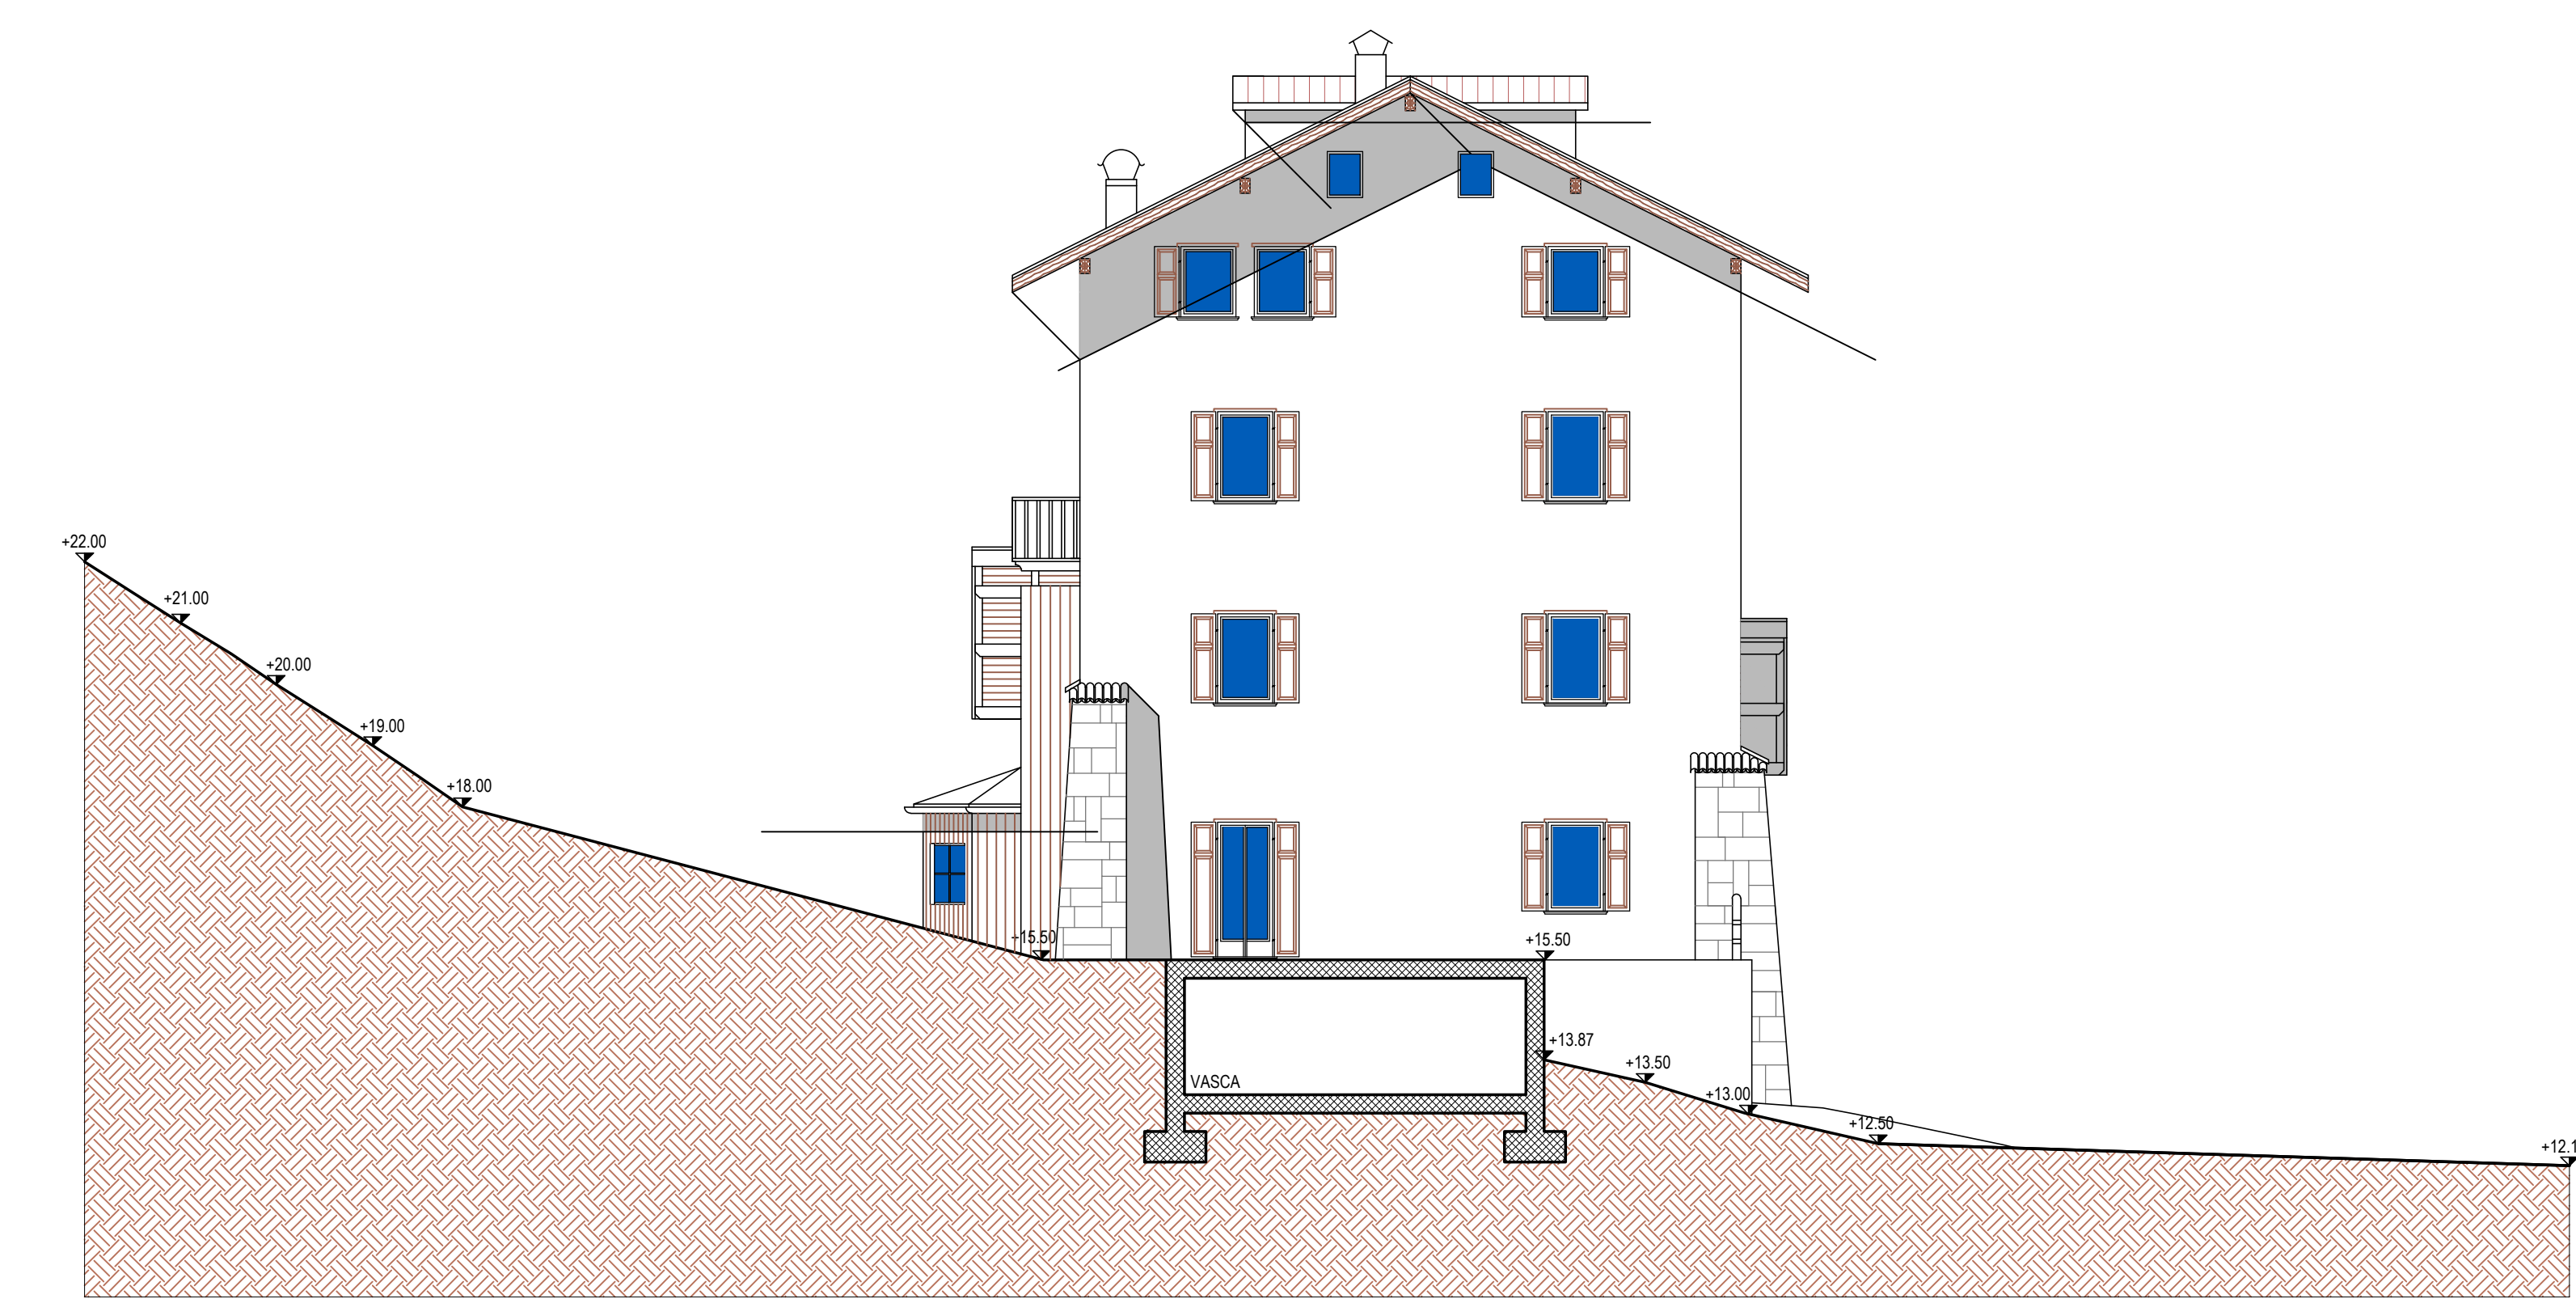


PROSPETTO EST

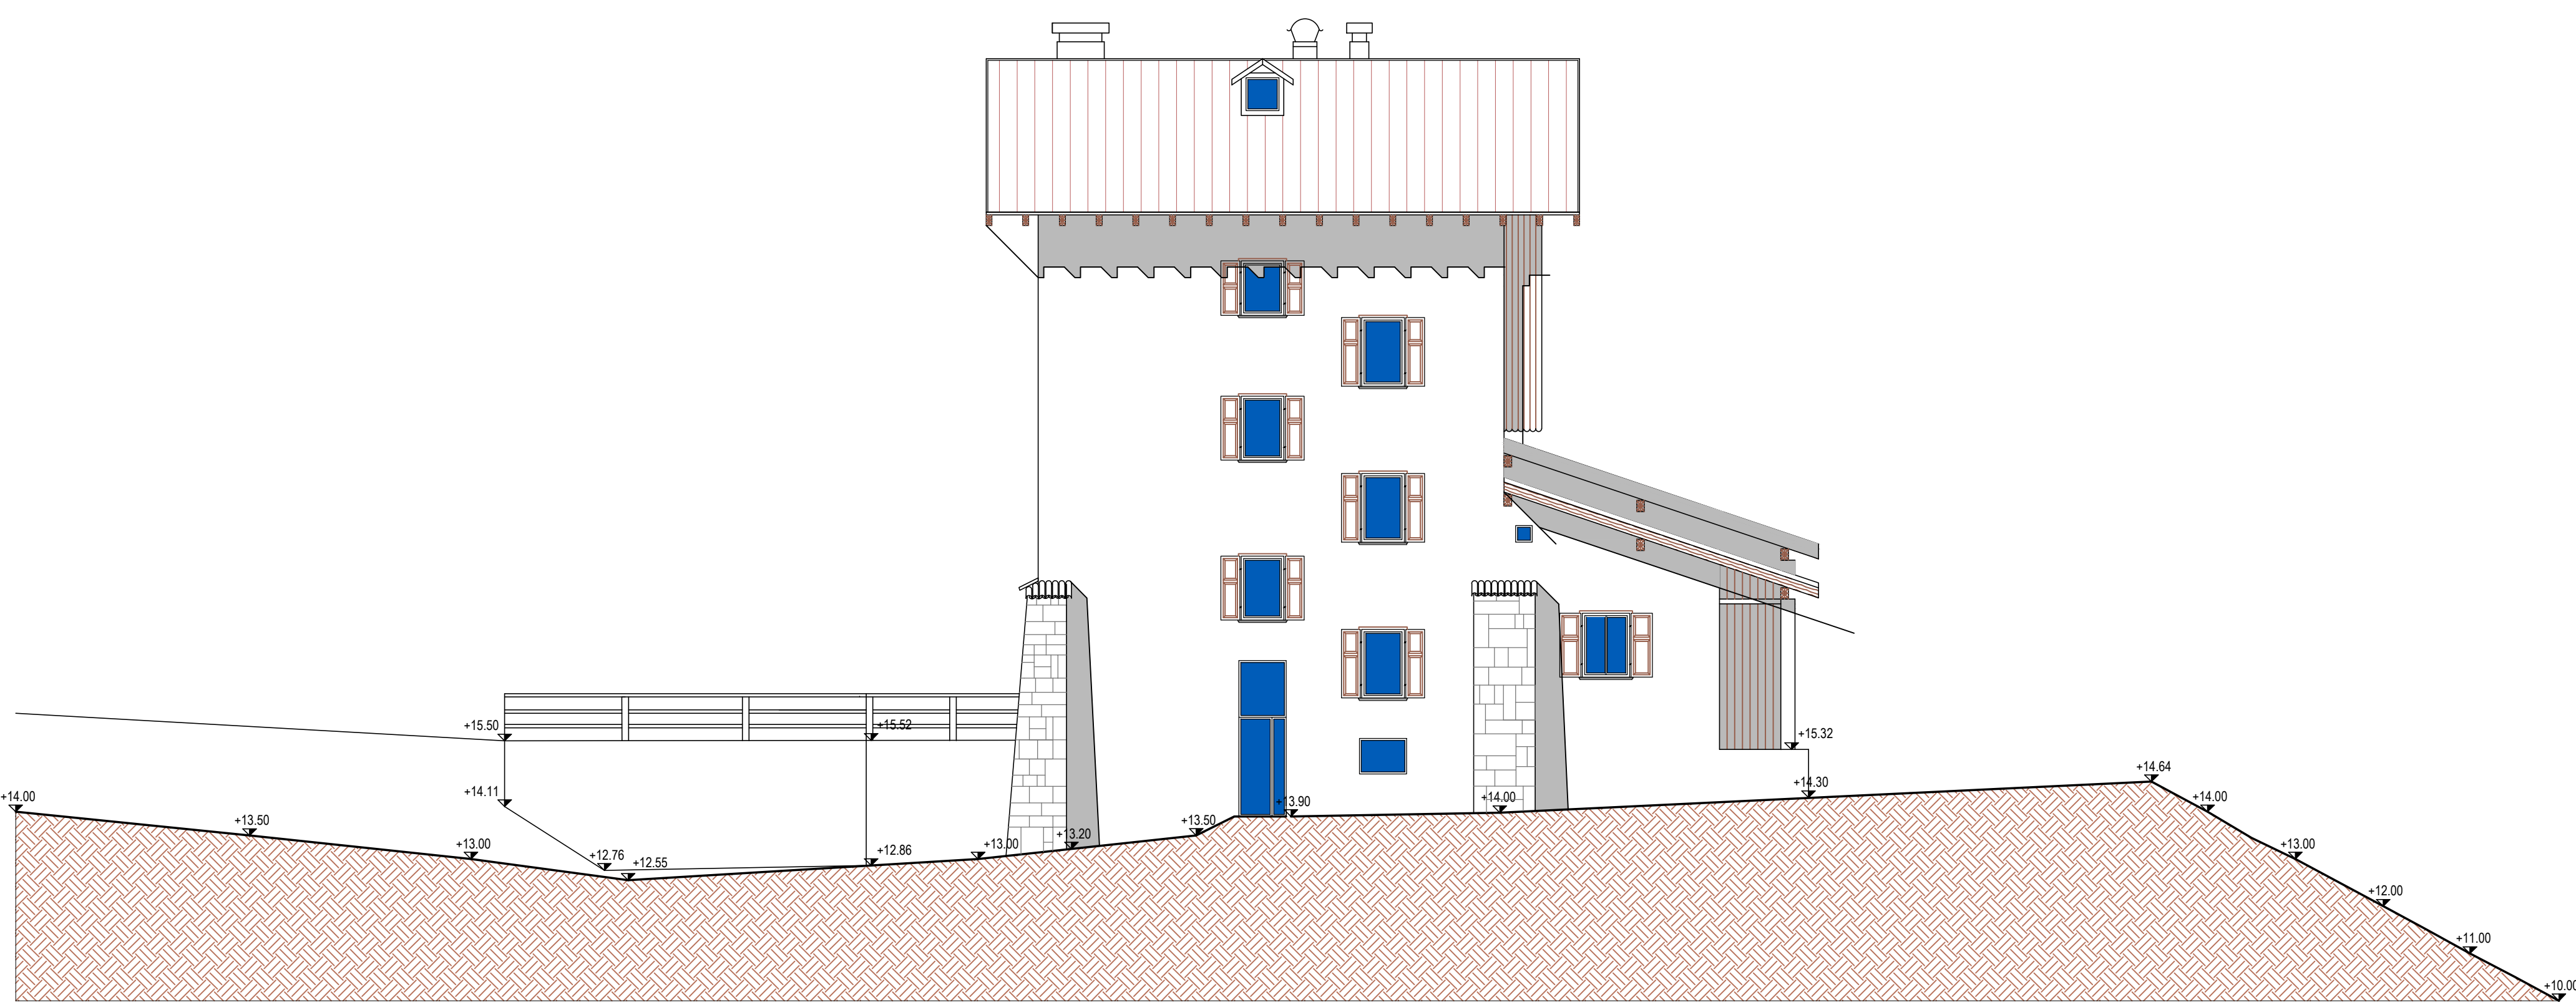

PROSPETTO NORD

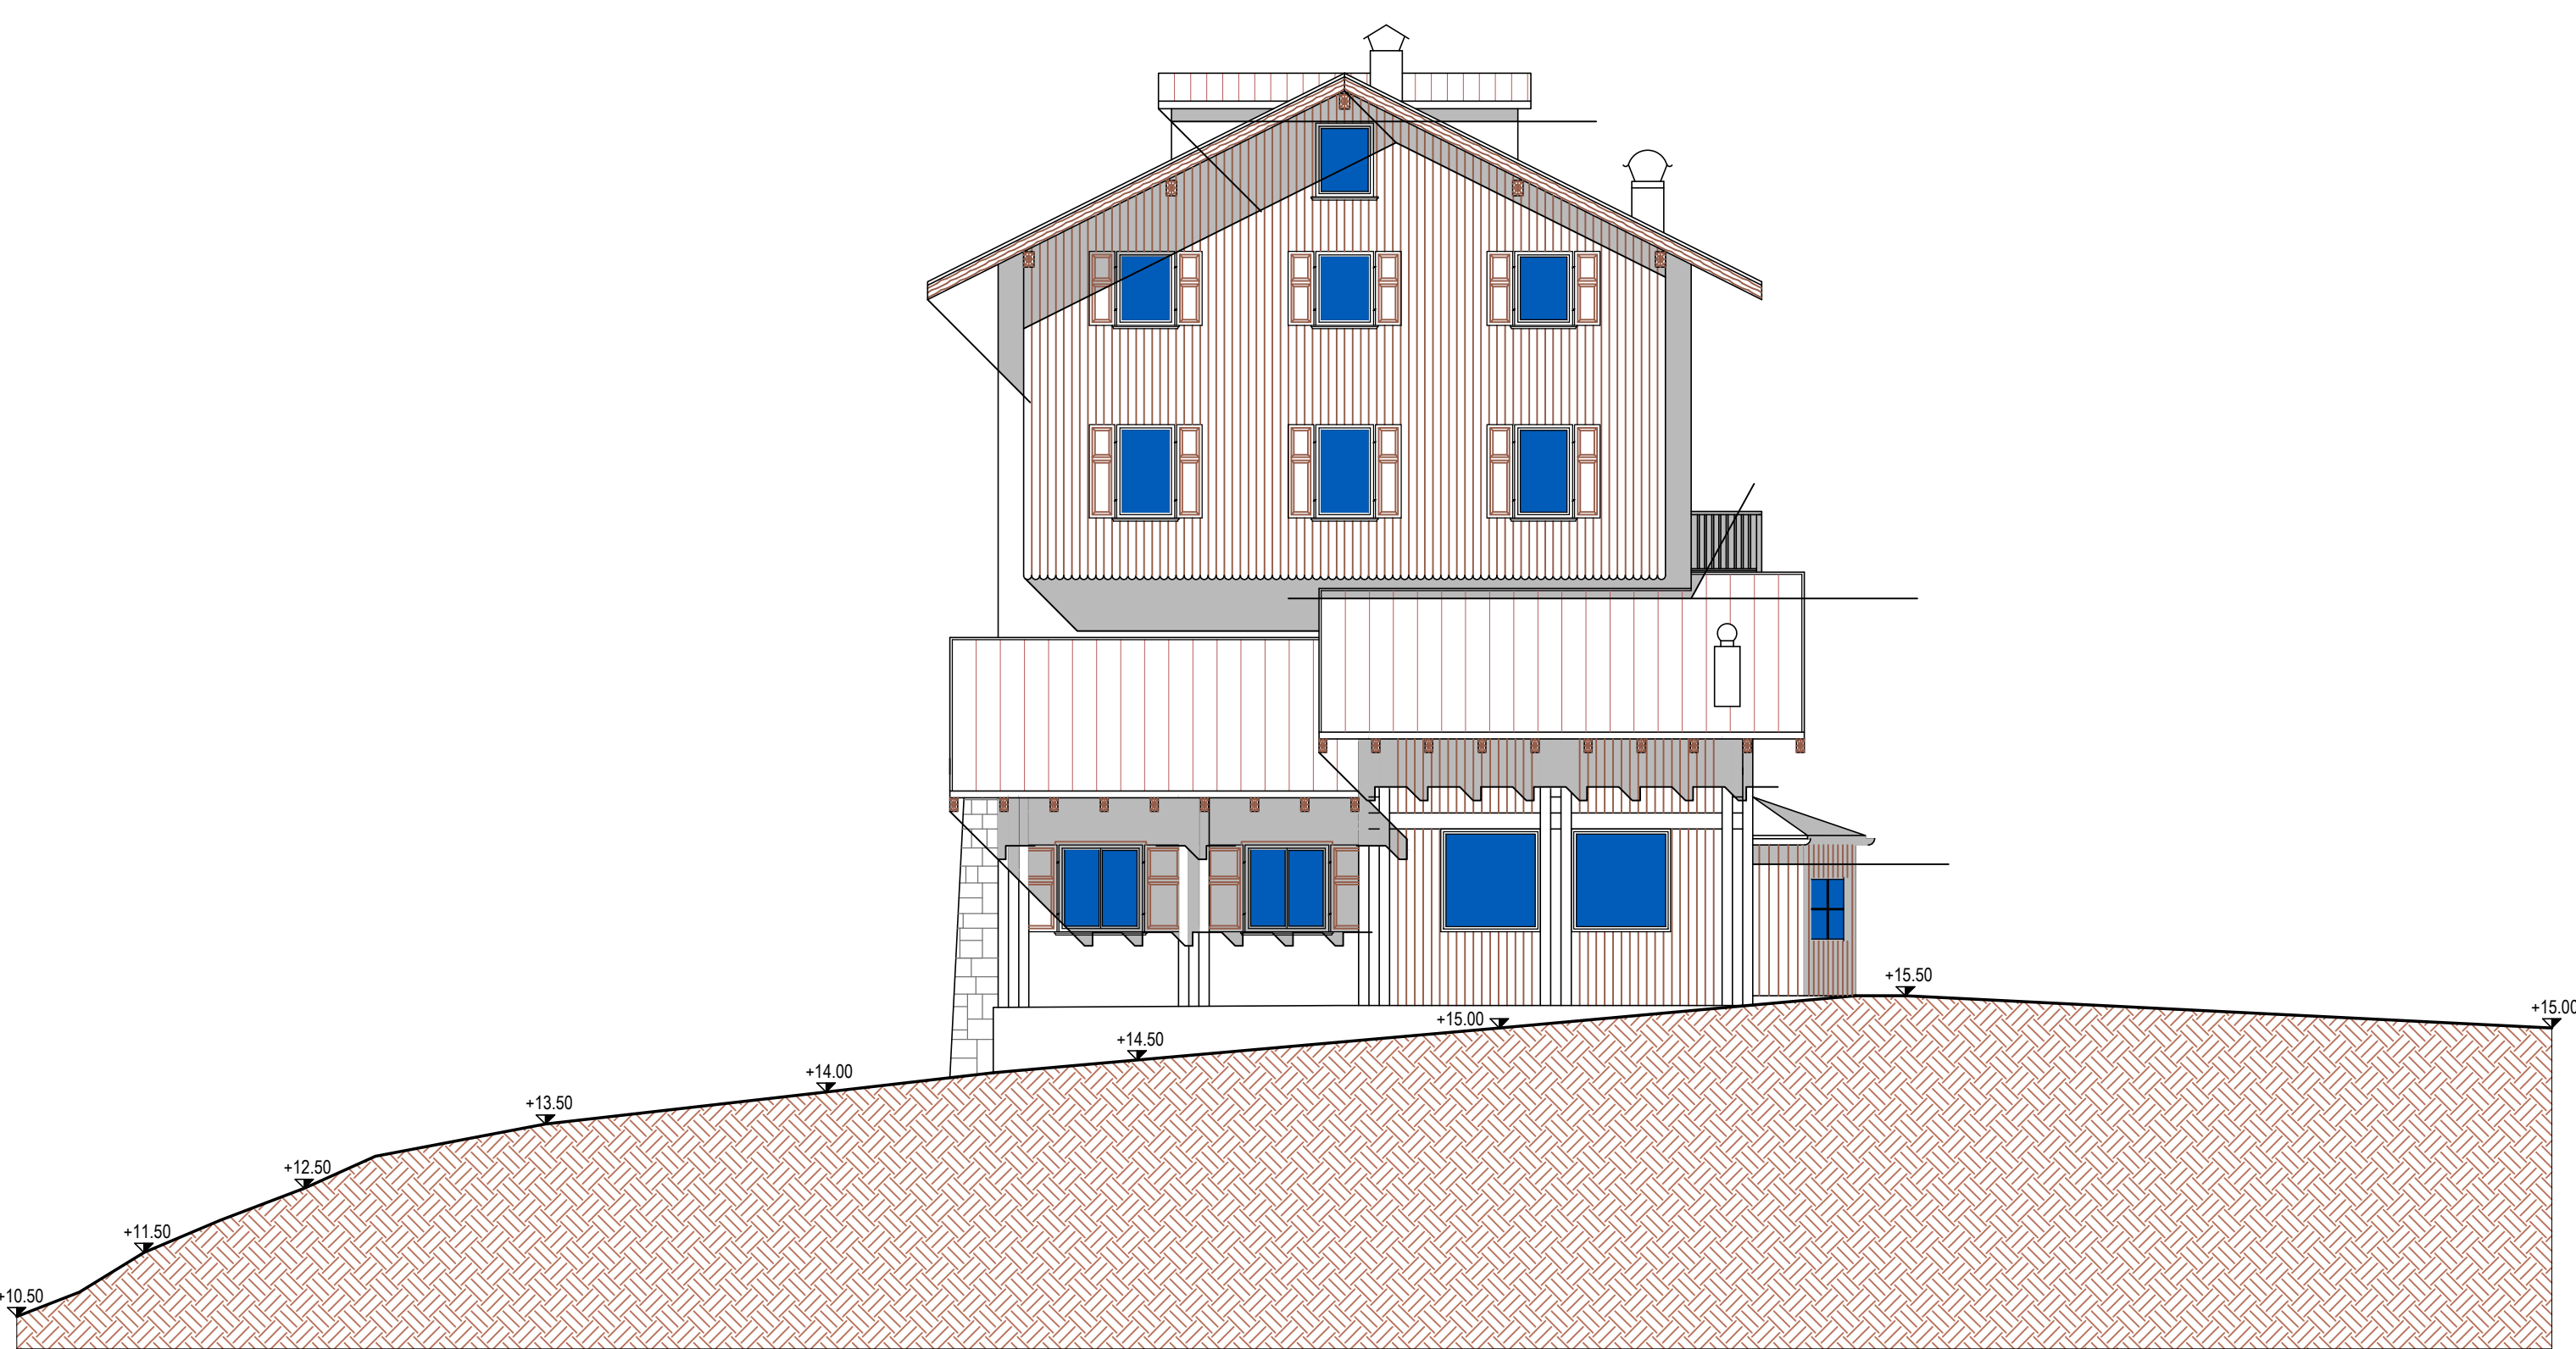


PROSPETTO OVEST

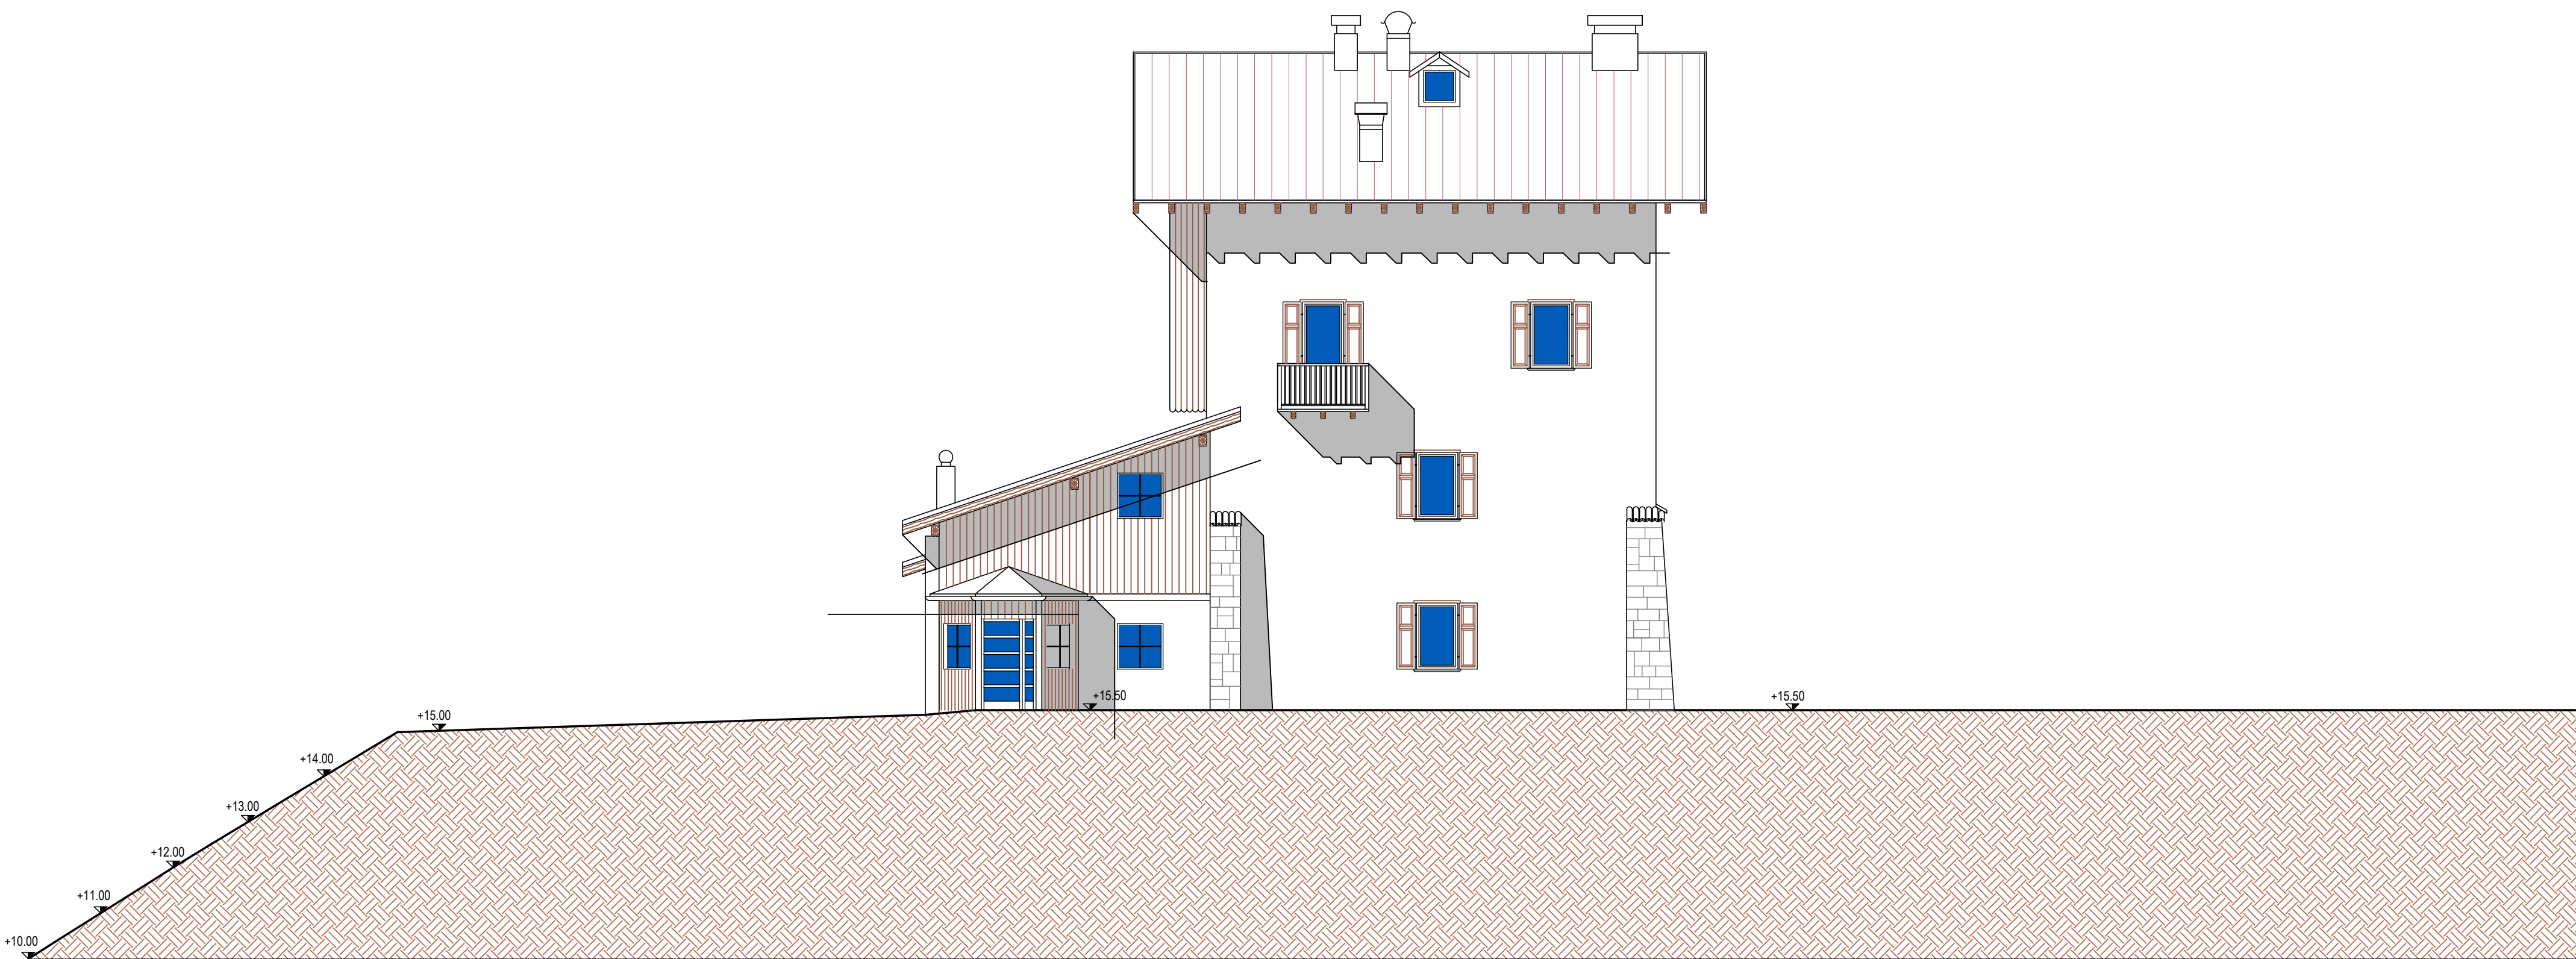

MATERIALI

- 1 MANTO DI COPERTURA IN LAMIERA ZINCATA COLOR TESTA DI MORO
- 2 ORDITURA DEL TETTO IN LEGNO DI ABETE MORDENTATO MEDIO
- 3 CANALE DI GRONDA E PLUVIALI IN LAMIERA ZINCATA COLOR TESTA DI MORO
- 4 SERRAMENTI IN LEGNO MORDENTATO MEDIO
- 5 MURATURE INTONACATE CON MALTA CEMENTIZIA
- 6 CONTRAFFORTI AGLI ANGOLI IN PIETRA CALCAREA
- 7 PARAPETTI POGGIOLI E RIVESTIMENTI MURALI IN LEGNO DI LARICE MORDENTATO MEDIO
- 8 PAVIMENTAZIONE ESTERNA IN GHIAIO
- 9 RINGHIERA ESTERNA IN LEGNO TRATTATO

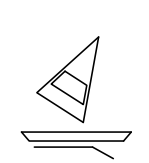

STUDIO TECNICO
DOTT. ING. LUIGI NICOLUSSI
Piazza Marconi 22 - Molveno (TN)
tel 0461/587040 fax 0461/587333

Comune di Fai della Paganella

Provincia di Trento

Comune di Fai della Paganella
Via Villa, 21
Fai della Paganella (Tn)

Sistemazione Rifugio Dosso Larici
in C.C. di Fai della Paganella (Tn)

scala:	1:100	oggetto:	Stato di fatto		avviso:
data:	settembre 2007		Prospetti		4
aggiornamenti:	luglio 2010	visto:	variazione:		
file:	C:\000_Luca\disegni\2007\122-07\04 luglio2010\04luglio2010\Stato di fatto.dwg				
il progettista:			il committente:		
ORDINE DEGLI INGEGNERI DELLA PROV. DI TRENTO dott. ing. LUIGI NICOLUSSI ISCRIZIONE ALBO N° 1177					