


Zona agritur →

Zona caseificio e vendita


Zona stalla
e sala
mungitura

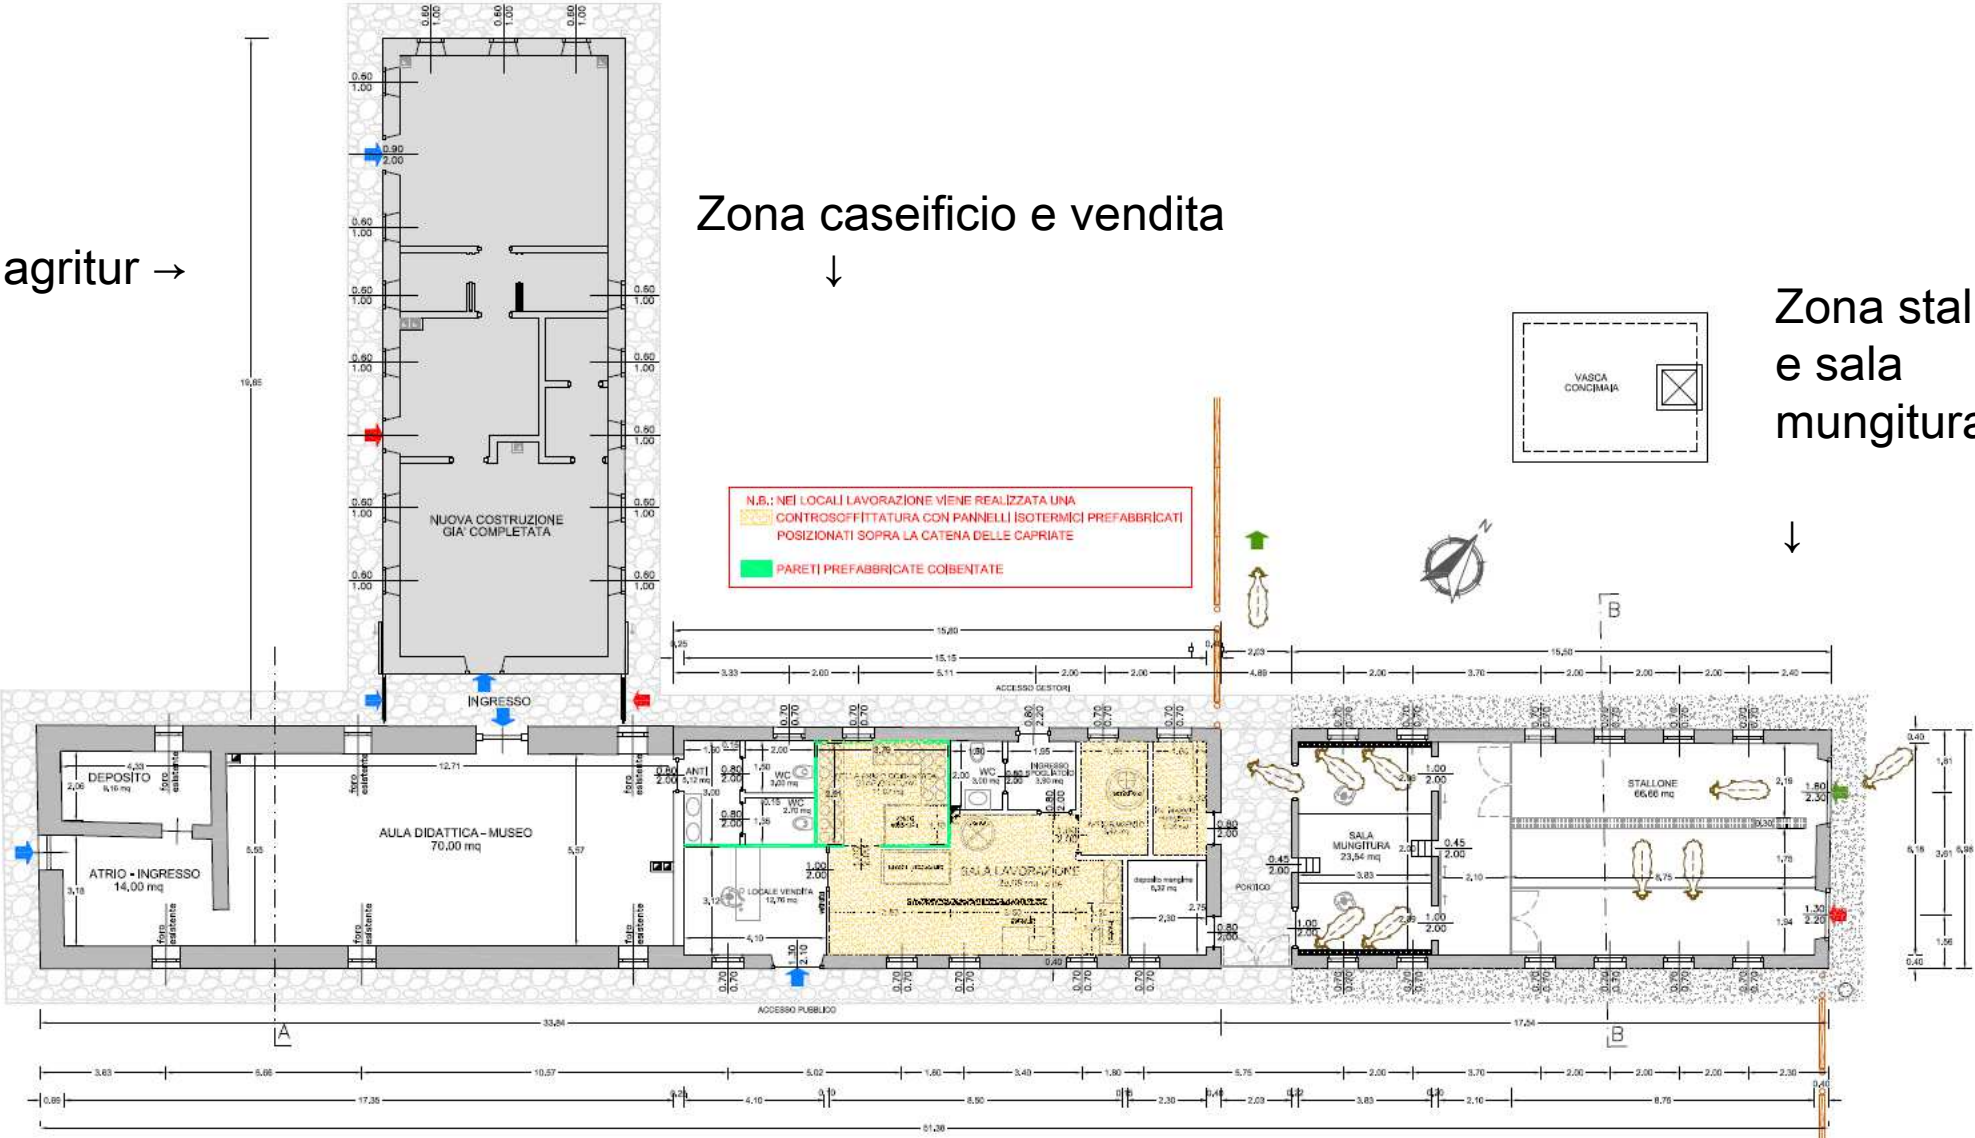

↑
Zona didattica

PIANTA PIANO TERRA

cucina e parte abitativa

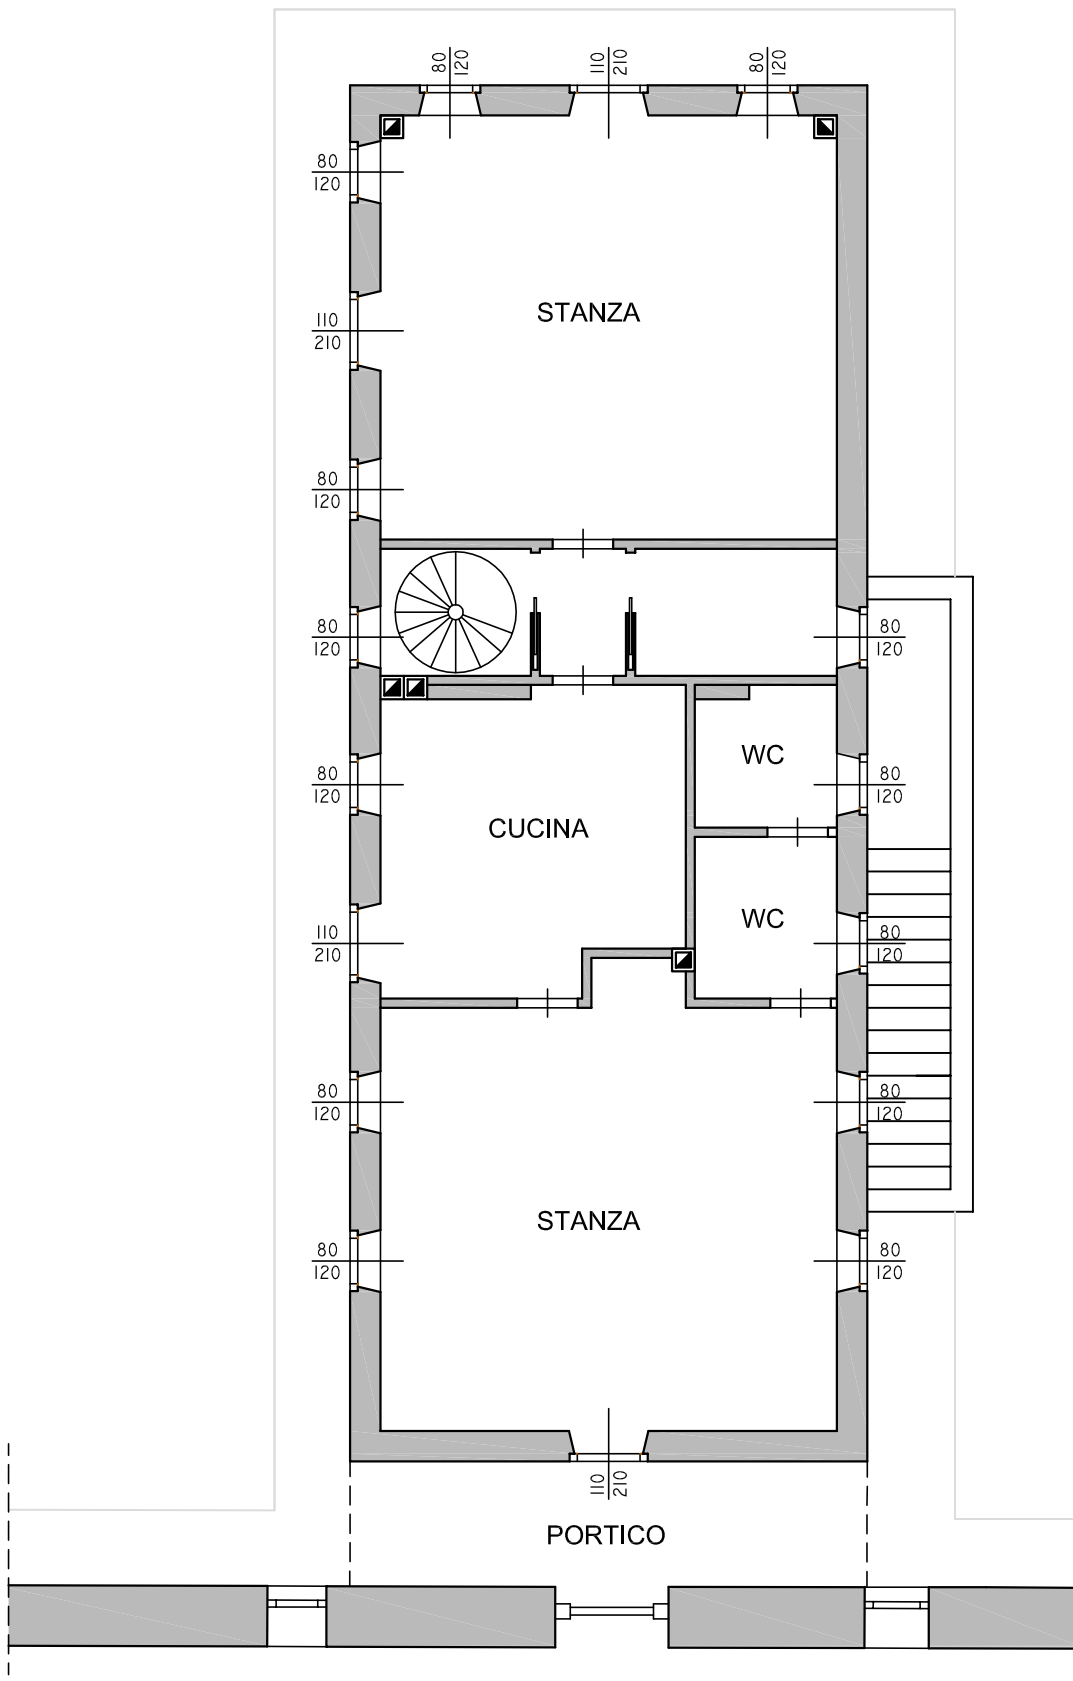

PIANTA PIANO INTERRATO

